



# 2号沈澱池配筋図(16) S=1:50 (Aブロック)


40 - 40

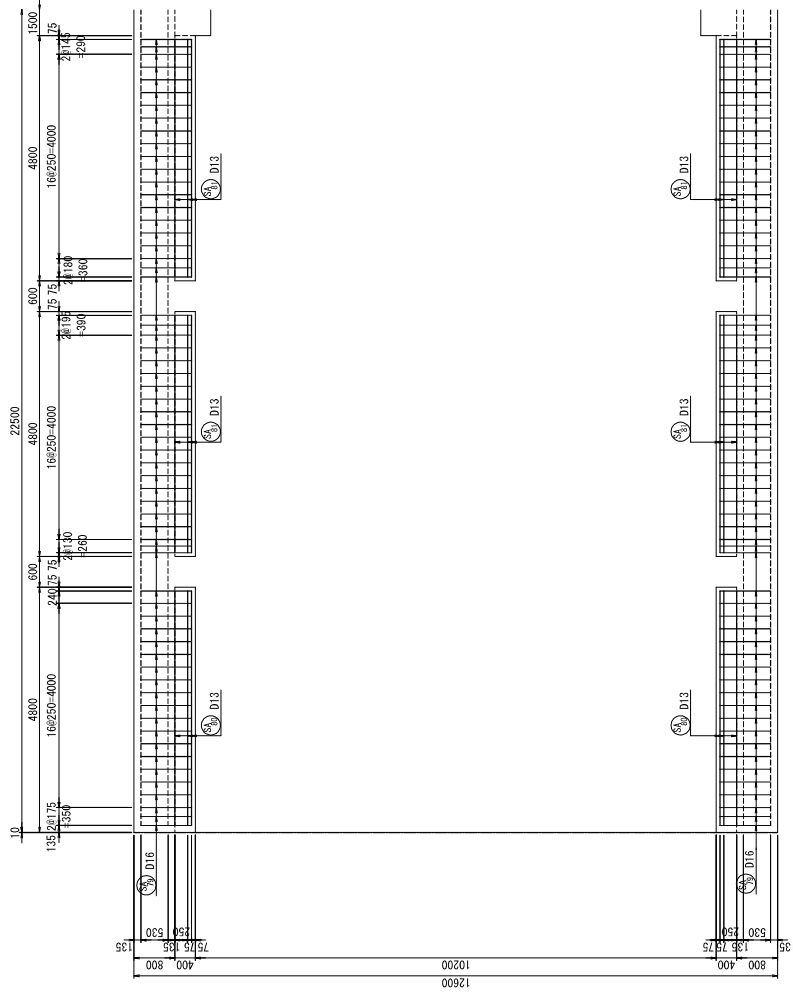

41 - 41

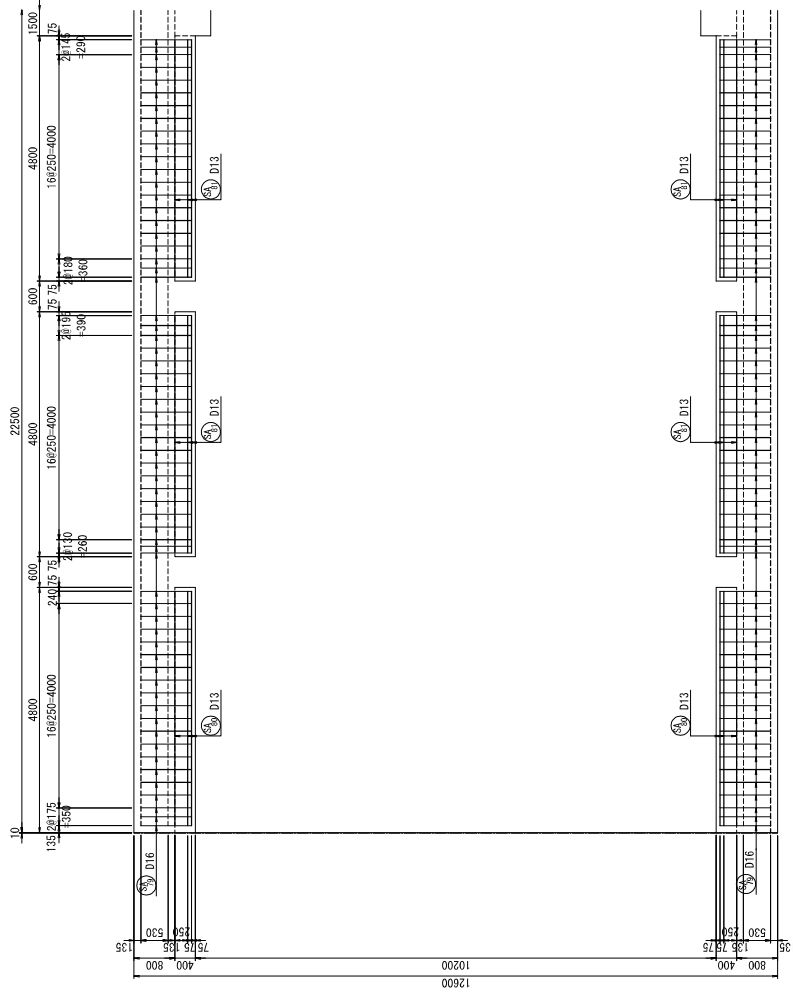

## 位置図

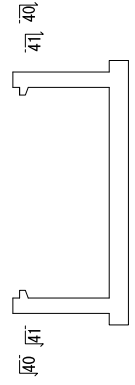


|                          |    |          |          |
|--------------------------|----|----------|----------|
| 八代浄水場沈澱池及び排水処理施設整備工事(土木) |    |          |          |
| 図面                       | 縮尺 | 令和5年 月 日 | 設計<br>番号 |
| 2号沈澱池配筋図(16)<br>(Aブロック)  |    | 1/50     | 図面<br>番号 |
| 承認                       | 審査 | 設計       | 製図       |
|                          |    |          | 図面<br>枚数 |
|                          |    |          | 89       |
| 上 天 草 ・ 宇 城 水 道 企 業 団    |    |          |          |



# 2号沈澱池配筋図(18) (Aブロック)

## 鉄筋重量表

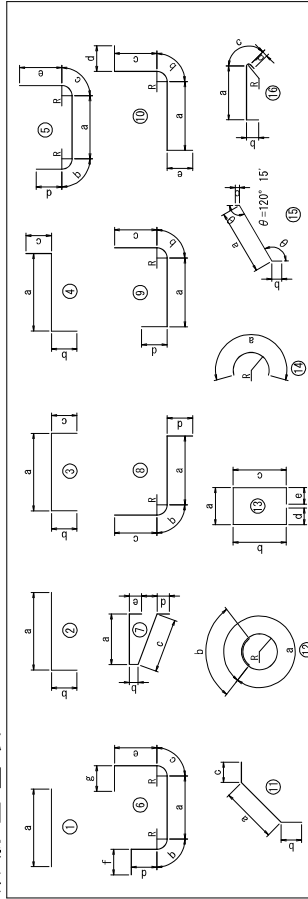

| 記号   | 径   | 形状 | a     | b   | c   | d | e | f | g | R   | 長さ (mm) | 本数  | 単位質量 (kg/m) | 本端質量 (kg) | 質量 (kg) | 摘要 |
|------|-----|----|-------|-----|-----|---|---|---|---|-----|---------|-----|-------------|-----------|---------|----|
| MH 1 | D22 | 12 | 2,419 | 830 |     |   |   |   |   | 385 | 3,250   | 2   | 3,040       | 9,880     | 20      |    |
| 2    | D22 | 1  | 2,430 |     |     |   |   |   |   |     | 2,430   | 4   | 3,040       | 7,387     | 30      |    |
| 3    | D22 | 1  | 2,195 |     |     |   |   |   |   |     | 2,700   | 4   | 3,040       | 6,888     | 27      |    |
| 4    | D13 | 3  | 530   | 195 | 195 |   |   |   |   |     | 820     | 6   | 0.995       | 0.915     | 5       |    |
| 5    | D13 | 3  | 565   | 195 | 195 |   |   |   |   |     | 890     | 4   | 0.995       | 0.955     | 4       |    |
| 6    | D13 | 12 | 2,419 | 490 |     |   |   |   |   |     | 2,910   | 2   | 0.995       | 2.895     | 6       |    |
| MA 1 | D13 | 3  | 591   | 100 | 100 |   |   |   |   |     | 800     | 888 | 0.995       | 0.796     | 705     |    |
| 2    | D13 | 3  | 391   | 100 | 100 |   |   |   |   |     | 600     | 27  | 0.995       | 0.597     | 16      |    |
| 3    | D13 | 3  | 1,030 | 100 | 100 |   |   |   |   |     | 1,230   | 5   | 0.995       | 1.224     | 6       |    |
| 4    | D13 | 2  | 423   | 100 | 100 |   |   |   |   |     | 630     | 84  | 0.995       | 0.827     | 53      |    |

### 鉄筋重量

|     |           |
|-----|-----------|
| D22 | 8,424 kg  |
| D19 | 736 kg    |
| D13 | 3,031 kg  |
| 小計  | 12,191 kg |

| 中継   | 記号  | 径 | 形状    | a     | b     | c | d | e | f | g | R | 長さ (mm) | 本数 | 単位質量 (kg/m) | 本端質量 (kg) | 質量 (kg) | 摘要  |
|------|-----|---|-------|-------|-------|---|---|---|---|---|---|---------|----|-------------|-----------|---------|-----|
| MA 1 | D19 | 3 | 5,793 | 385   | 285   |   |   |   |   |   |   | 6,470   | 33 | 2,250       | 14,558    | 460     |     |
| 2    | D19 | 2 | 3,122 | 285   |       |   |   |   |   |   |   | 4,180   | 3  | 2,250       | 9,405     | 28      | 平均長 |
| 3    | D19 | 3 | 6,793 | 285   | 285   |   |   |   |   |   |   | 7,370   | 5  | 2,250       | 16,553    | 83      |     |
| 4    | D19 | 2 | 6,156 | 285   |       |   |   |   |   |   |   | 6,450   | 4  | 2,250       | 14,513    | 58      |     |
| 5    | D19 | 1 | 1,122 | 637   |       |   |   |   |   |   |   | 1,610   | 3  | 2,250       | 3,623     | 11      | 平均長 |
| 6    | D19 | 4 | 5,793 | 385   | 960   |   |   |   |   |   |   | 7,140   | 35 | 2,250       | 16,065    | 562     |     |
| 7    | D19 | 2 | 3,122 | 803   | 860   |   |   |   |   |   |   | 4,860   | 3  | 2,250       | 10,935    | 33      | 平均長 |
| 8    | D19 | 4 | 6,793 | 285   | 960   |   |   |   |   |   |   | 8,040   | 5  | 2,250       | 18,000    | 90      |     |
| 9    | D19 | 2 | 6,156 | 960   |       |   |   |   |   |   |   | 7,120   | 4  | 2,250       | 16,020    | 64      |     |
| 10   | D19 | 1 | 1,122 | 637   |       |   |   |   |   |   |   | 1,610   | 3  | 2,250       | 3,623     | 11      | 平均長 |
| 11   | D29 | 3 | 5,803 | 435   | 495   |   |   |   |   |   |   | 6,680   | 51 | 5,040       | 33,667    | 1,717   |     |
| 12   | D29 | 4 | 5,803 | 435   | 1,290 |   |   |   |   |   |   | 7,530   | 48 | 5,040       | 37,951    | 1,822   |     |
| 13   | D16 | 2 | 4,215 | 240   |       |   |   |   |   |   |   | 4,460   | 18 | 1,560       | 6,958     | 125     |     |
| 14   | D16 | 2 | 8,760 | 240   |       |   |   |   |   |   |   | 9,000   | 18 | 1,560       | 14,040    | 253     |     |
| 15   | D16 | 2 | 4,215 | 240   |       |   |   |   |   |   |   | 4,460   | 18 | 1,560       | 6,958     | 125     |     |
| 16   | D16 | 2 | 8,760 | 240   |       |   |   |   |   |   |   | 9,000   | 18 | 1,560       | 14,040    | 253     |     |
| 17   | D16 | 4 | 5,790 | 240   | 650   |   |   |   |   |   |   | 6,890   | 25 | 1,560       | 10,421    | 261     |     |
| 18   | D16 | 2 | 792   | 662   | 650   |   |   |   |   |   |   | 1,450   | 25 | 1,560       | 2,262     | 57      | 平均長 |
| 19   | D16 | 2 | 4,215 | 240   |       |   |   |   |   |   |   | 4,460   | 25 | 1,560       | 7,098     | 177     | 平均長 |
| 20   | D16 | 3 | 5,790 | 240   | 240   |   |   |   |   |   |   | 6,270   | 25 | 1,560       | 9,781     | 245     |     |
| 21   | D16 | 2 | 792   | 662   | 240   |   |   |   |   |   |   | 1,040   | 25 | 1,560       | 1,622     | 41      | 平均長 |
| 22   | D16 | 2 | 4,215 | 240   |       |   |   |   |   |   |   | 4,460   | 25 | 1,560       | 7,098     | 177     | 平均長 |
| 23   | D13 | 2 | 4,050 | 195   |       |   |   |   |   |   |   | 4,250   | 32 | 0.995       | 4,229     | 135     |     |
| 24   | D13 | 2 | 8,095 | 195   |       |   |   |   |   |   |   | 9,000   | 32 | 0.995       | 8,955     | 287     |     |
| 25   | D13 | 2 | 3,099 | 195   |       |   |   |   |   |   |   | 6,990   | 6  | 0.995       | 6,060     | 36      | 平均長 |
| 26   | D13 | 2 | 3,099 | 195   |       |   |   |   |   |   |   | 6,990   | 6  | 0.995       | 6,060     | 36      | 平均長 |
| 27   | D13 | 2 | 4,050 | 195   |       |   |   |   |   |   |   | 4,250   | 32 | 0.995       | 4,229     | 135     |     |
| 28   | D13 | 2 | 8,095 | 195   |       |   |   |   |   |   |   | 9,000   | 32 | 0.995       | 8,955     | 287     |     |
| 29   | D13 | 2 | 922   | 1,179 |       |   |   |   |   |   |   | 1,270   | 12 | 0.995       | 1,264     | 15      | 平均長 |
| 30   | D13 | 1 | 1,181 |       |       |   |   |   |   |   |   | 970     | 42 | 0.995       | 0.965     | 41      | 平均長 |
| 31   | D29 | 4 | 5,803 | 435   | 1,545 |   |   |   |   |   |   | 7,700   | 3  | 5,040       | 38,262    | 118     |     |
| 32   | D29 | 2 | 5,803 | 435   |       |   |   |   |   |   |   | 6,240   | 6  | 5,040       | 31,450    | 189     |     |

| 記号   | 径   | 形状 | a     | b   | c   | d | e | f | g | R   | 長さ (mm) | 本数    | 単位質量 (kg/m) | 本端質量 (kg) | 質量 (kg) | 摘要 |  |
|------|-----|----|-------|-----|-----|---|---|---|---|-----|---------|-------|-------------|-----------|---------|----|--|
| MH 1 | D19 | 12 | 2,444 | 720 |     |   |   |   |   | 389 | 3,170   | 2     | 2,250       | 7,133     | 14      |    |  |
| 2    | D19 | 1  | 2,218 |     |     |   |   |   |   |     | 2,220   | 8     | 2,250       | 4,995     | 40      |    |  |
| 3    | D13 | 3  | 330   | 195 | 195 |   |   |   |   |     | 720     | 4     | 0.995       | 0.716     | 3       |    |  |
| 4    | D13 | 3  | 362   | 195 | 195 |   |   |   |   |     | 760     | 6     | 0.995       | 0.756     | 5       |    |  |
| 5    | D13 | 12 | 2,444 | 490 |     |   |   |   |   |     | 389     | 2,940 | 1           | 0.995     | 2,925   | 3  |  |
| 6    | D16 | 12 | 1,848 | 610 |     |   |   |   |   |     | 310     | 2,560 | 16          | 1,560     | 3,994   | 64 |  |
| 7    | D16 | 1  | 1,840 |     |     |   |   |   |   |     | 1,840   | 68    | 1,390       | 2,870     | 184     |    |  |
| 8    | D13 | 3  | 130   | 195 | 195 |   |   |   |   |     | 520     | 20    | 0.995       | 0.517     | 10      |    |  |
| 9    | D13 | 3  | 159   | 195 | 195 |   |   |   |   |     | 550     | 40    | 0.995       | 0.547     | 22      |    |  |
| MA 1 | D13 | 3  | 194   | 100 | 100 |   |   |   |   |     | 400     | 243   | 0.995       | 0.398     | 97      |    |  |
| 2    | D13 | 3  | 185   | 100 | 100 |   |   |   |   |     | 390     | 208   | 0.995       | 0.388     | 81      |    |  |
| 3    | D13 | 3  | 388   | 100 | 100 |   |   |   |   |     | 590     | 201   | 0.995       | 0.587     | 118     |    |  |

### 鉄筋重量


|     |          |
|-----|----------|
| D29 | 3,848 kg |
| D19 | 1,474 kg |
| D16 | 1,862 kg |
| D13 | 1,311 kg |
| 小計  | 8,595 kg |

| 鉄版   | 記号  | 径 | 形状     | a     | b   | c | d | e | f | g | R | 長さ (mm) | 本数 | 単位質量 (kg/m) | 本端質量 (kg) | 質量 (kg) | 摘要  |
|------|-----|---|--------|-------|-----|---|---|---|---|---|---|---------|----|-------------|-----------|---------|-----|
| SA 1 | D19 | 4 | 2,930  | 680   | 680 |   |   |   |   |   |   | 4,290   | 25 | 2,250       | 9,653     | 241     |     |
| 2    | D19 | 2 | 1,971  | 680   |     |   |   |   |   |   |   | 2,660   | 1  | 2,250       | 5,985     | 6       |     |
| 3    | D19 | 2 | 571    | 680   |     |   |   |   |   |   |   | 1,260   | 1  | 2,250       | 2,835     | 3       |     |
| 4    | D19 | 2 | 890    | 680   |     |   |   |   |   |   |   | 1,570   | 7  | 2,250       | 3,533     | 25      |     |
| 5    | D19 | 3 | 365    | 285   | 680 |   |   |   |   |   |   | 1,330   | 7  | 2,250       | 2,993     | 21      |     |
| 6    | D19 | 2 | 653    | 680   |     |   |   |   |   |   |   | 1,290   | 1  | 2,250       | 2,903     | 3       |     |
| 7    | D19 | 2 | 1,800  | 746   | 680 |   |   |   |   |   |   | 2,940   | 3  | 2,250       | 5,265     | 16      | 平均長 |
| 8    | D19 | 2 | 1,290  | 710   |     |   |   |   |   |   |   | 2,600   | 38 | 2,250       | 4,500     | 171     |     |
| 9    | D19 | 1 | 4,540  |       |     |   |   |   |   |   |   | 4,540   | 8  | 2,250       | 10,215    | 82      |     |
| 10   | D19 | 1 | 2,545  |       |     |   |   |   |   |   |   | 2,550   | 1  | 2,250       | 5,738     | 6       |     |
| 11   | D19 | 1 | 3,745  |       |     |   |   |   |   |   |   | 3,750   | 2  | 2,250       | 8,438     | 17      |     |
| 12   | D19 | 1 | 304    |       |     |   |   |   |   |   |   | 640     | 4  | 2,250       | 1,440     | 6       | 平均長 |
| 13   | D19 | 2 | 344    | 710   |     |   |   |   |   |   |   | 1,060   | 1  | 2,250       | 2,385     | 2       |     |
| 14   | D19 | 2 | 2,600  | 680   | 285 |   |   |   |   |   |   | 3,900   | 22 | 2,250       | 8,775     | 193     |     |
| 15   | D19 | 2 | 1,971  | 710   |     |   |   |   |   |   |   | 2,890   | 2  | 2,250       | 6,055     | 12      |     |
| 16   | D19 | 2 | 571    | 285   |     |   |   |   |   |   |   | 860     | 2  | 2,250       | 1,935     | 4       |     |
| 17   | D19 | 2 | 890    | 680   |     |   |   |   |   |   |   | 1,570   | 7  | 2,250       | 3,533     | 25      |     |
| 18   | D19 | 2 | 720    | 680   |     |   |   |   |   |   |   | 1,410   | 1  | 2,250       | 3,173     | 3       |     |
| 19   | D19 | 2 | 1,192  | 1,939 | 285 |   |   |   |   |   |   | 2,070   | 3  | 2,250       | 4,658     | 14      | 平均長 |
| 20   | D13 | 1 | 9,180  |       |     |   |   |   |   |   |   | 9,180   | 6  | 0.995       | 9,134     | 55      |     |
| 21   | D13 | 1 | 10,000 |       |     |   |   |   |   |   |   | 10,000  | 6  | 0.995       | 9,950     | 60      |     |
| 22   | D13 | 1 | 5,675  |       |     |   |   |   |   |   |   | 5,900   | 4  | 0.995       | 5,852     | 22      |     |
| 23   | D13 | 1 | 5,955  |       |     |   |   |   |   |   |   | 5,960   | 4  | 0.995       | 5,900     | 24      |     |
| 24   | D13 | 1 | 3,325  |       |     |   |   |   |   |   |   | 3,330   | 1  | 0.995       | 3,313     | 3       |     |
| 25   | D13 | 1 | 2,125  |       |     |   |   |   |   |   |   | 2,130   | 2  | 0.995       | 2,119     | 4       |     |
| 26   | D13 | 1 | 3,750  |       |     |   |   |   |   |   |   | 3,750   |    |             |           |         |     |




# 2号沈澱池配筋図(1) S=1:50 (Bブロック)

1-1

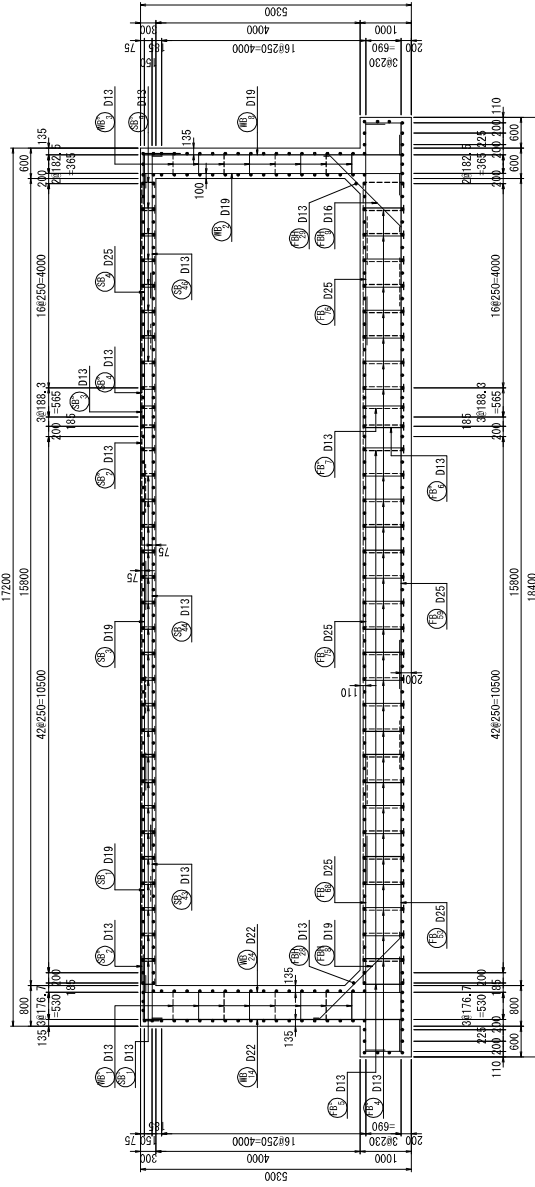


主鉄筋組立図


① #500

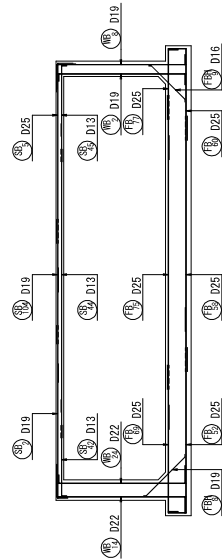

③ #500

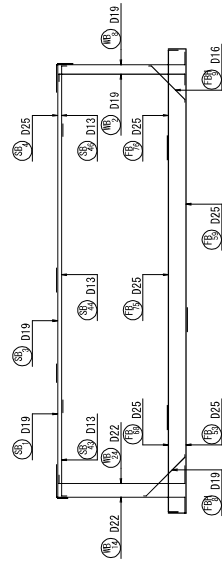


位置図

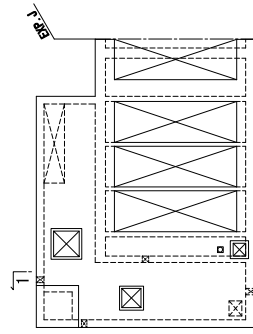


|                          |    |          |          |
|--------------------------|----|----------|----------|
| 八代浄水場沈澱池及び排水処理施設築造工事(土木) |    |          |          |
| 図面                       | 縮尺 | 令和5年 月 日 | 設計<br>番号 |
| 2号沈澱池配筋図(1)<br>(Bブロック)   |    | 1/50     | 図面<br>番号 |
| 承認                       | 審査 | 製<br>図   | 図面<br>枚数 |
|                          |    | 計<br>89  | 枚数       |
| 上 天 草 ・ 宇 城 水 道 企 業 団    |    |          |          |

# 2号沈澱池配筋図(2) S=1:50 (Bブロック)


2-2

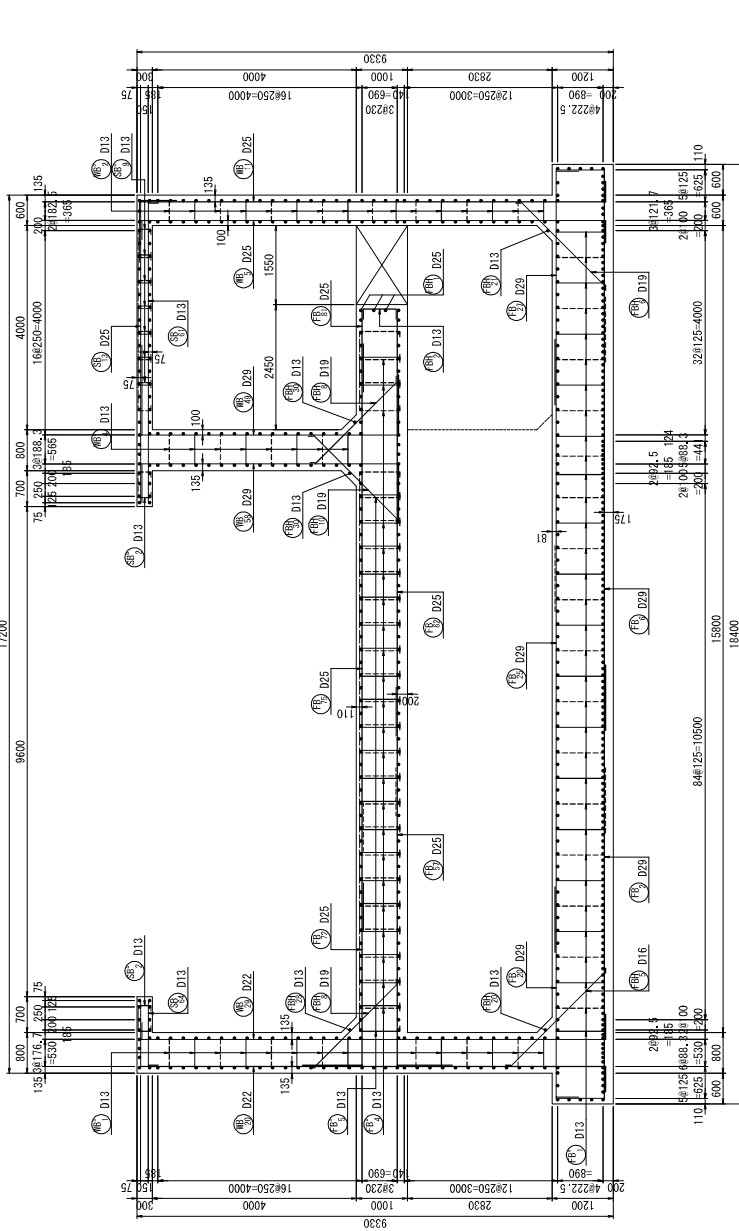

## 位置図

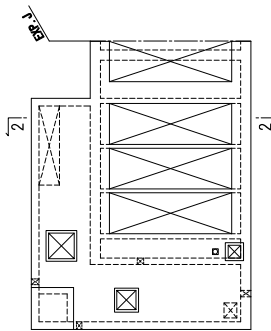

## 主鉄筋組立図

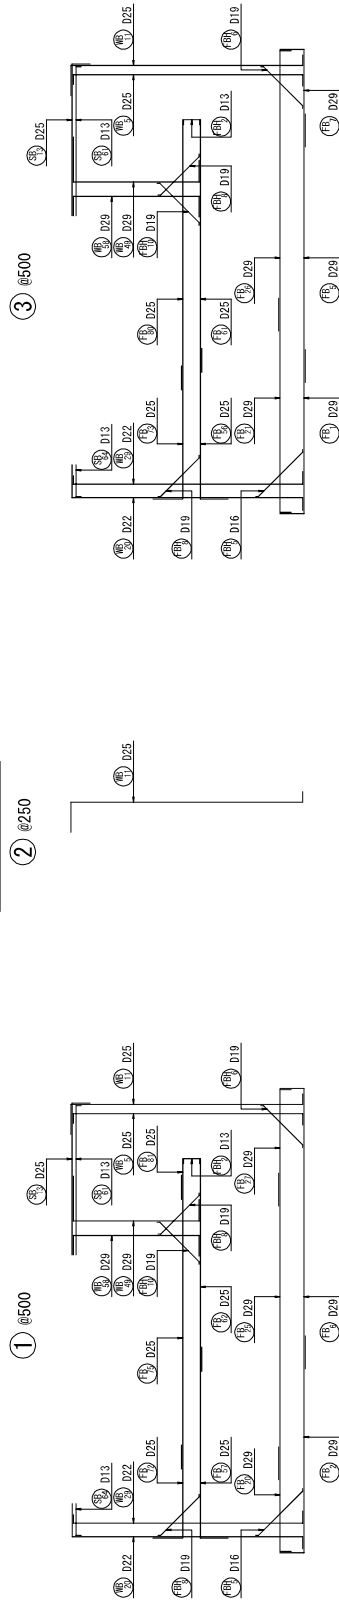


|                          |    |          |          |     |    |
|--------------------------|----|----------|----------|-----|----|
| 八代浄水場沈澱池及び排水処理施設整備工事(土木) |    | 設計<br>番号 | 図面<br>番号 | 年月日 | 番号 |
| 2号沈澱池配筋図(2)<br>(Bブロック)   |    | 1/50     | C-44     |     | 89 |
| 承認                       | 審査 | 設計       | 製図       | 図面  | 枚数 |
|                          |    |          |          |     | 枚数 |
| 上天草・宇城水道企業団              |    |          |          |     |    |




# 2号沈澱池配筋図(4) S=1:50 (Bブロック)


4-4

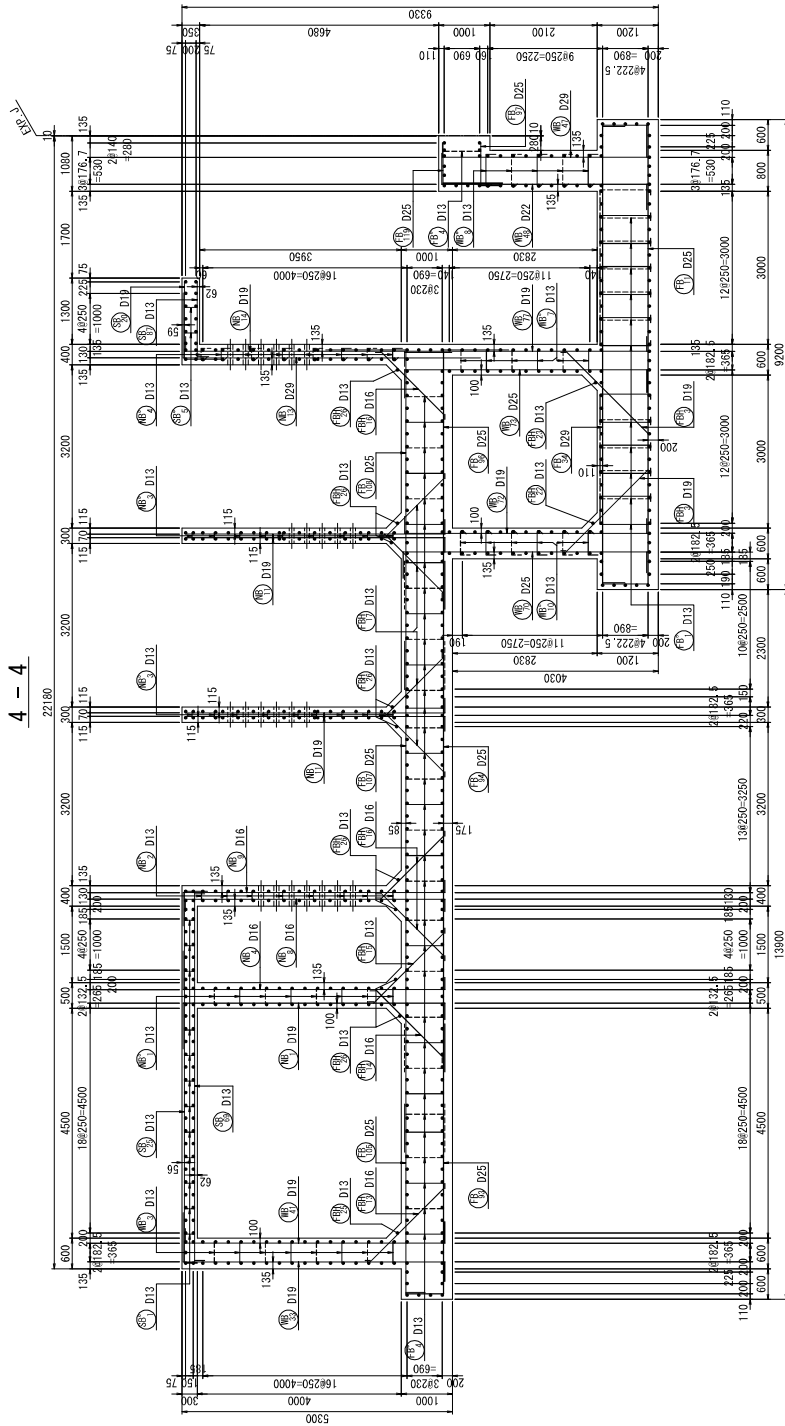

主鉄筋組立図

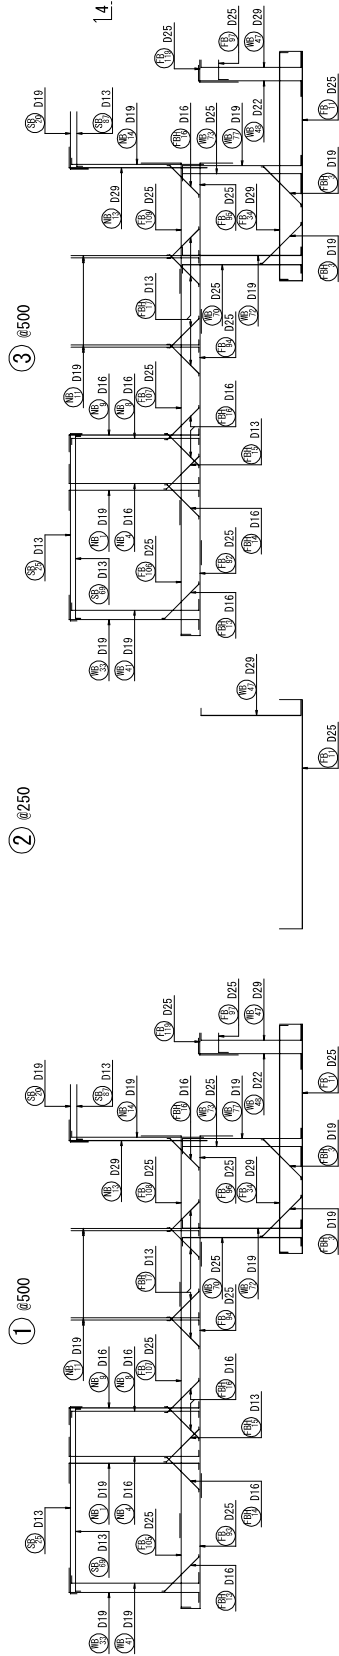


位置図

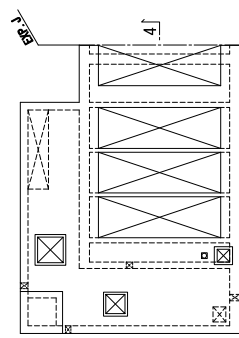

|                          |    |          |          |          |          |        |
|--------------------------|----|----------|----------|----------|----------|--------|
| 八代浄水場沈澱池及び排水処理施設改築工事(土木) |    | 設計<br>番号 | 図面<br>番号 | 令和5年 月 日 | 図面<br>番号 | 0-46   |
| 2号沈澱池配筋図(4)<br>(Bブロック)   |    | 縮尺       | 1/50     | 製<br>図   | 製<br>図   | 89     |
| 承認                       | 審査 | 監<br>査   | 計<br>画   | 製<br>図   | 製<br>図   | 製<br>図 |
| 上天草・宇城水道企業団              |    |          |          |          |          |        |


# 2号沈澱池配筋図(5) S=1:50 (Bブロック)

5-5

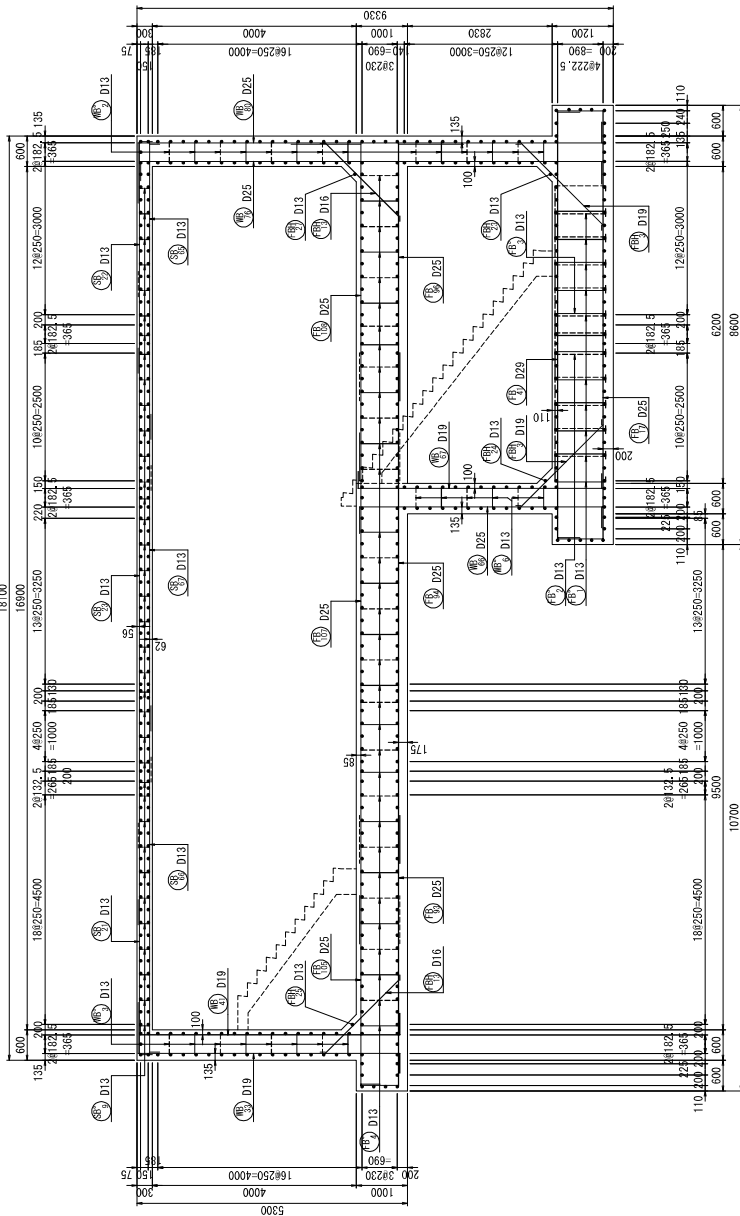


主鉄筋組立図


② #250

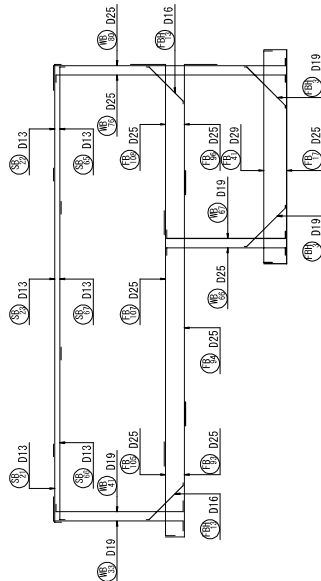

① #500

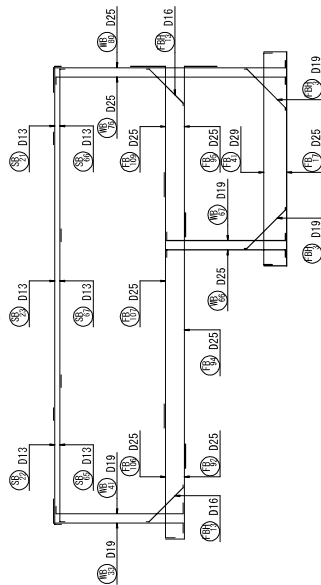

位置図

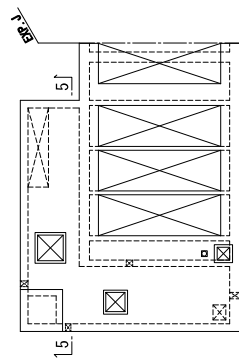


|                          |      |          |                  |
|--------------------------|------|----------|------------------|
| 八代浄水場沈澱池及び排水処理施設築造工事(土木) |      | 設計<br>番号 | 図面<br>番号         |
| 2号沈澱池配筋図(5)<br>(Bブロック)   |      | 令和5年 月 日 | C-47             |
| 縮尺                       | 1/50 | 製<br>図   | 図<br>紙<br>枚<br>数 |
| 承認                       | 審査   | 設計       | 89               |
| 上 天 草 ・ 宇 城 水 道 企 業 団    |      |          |                  |




# 2号沈澱池配筋図(7) S=1:50 (Bブロック)

7-7

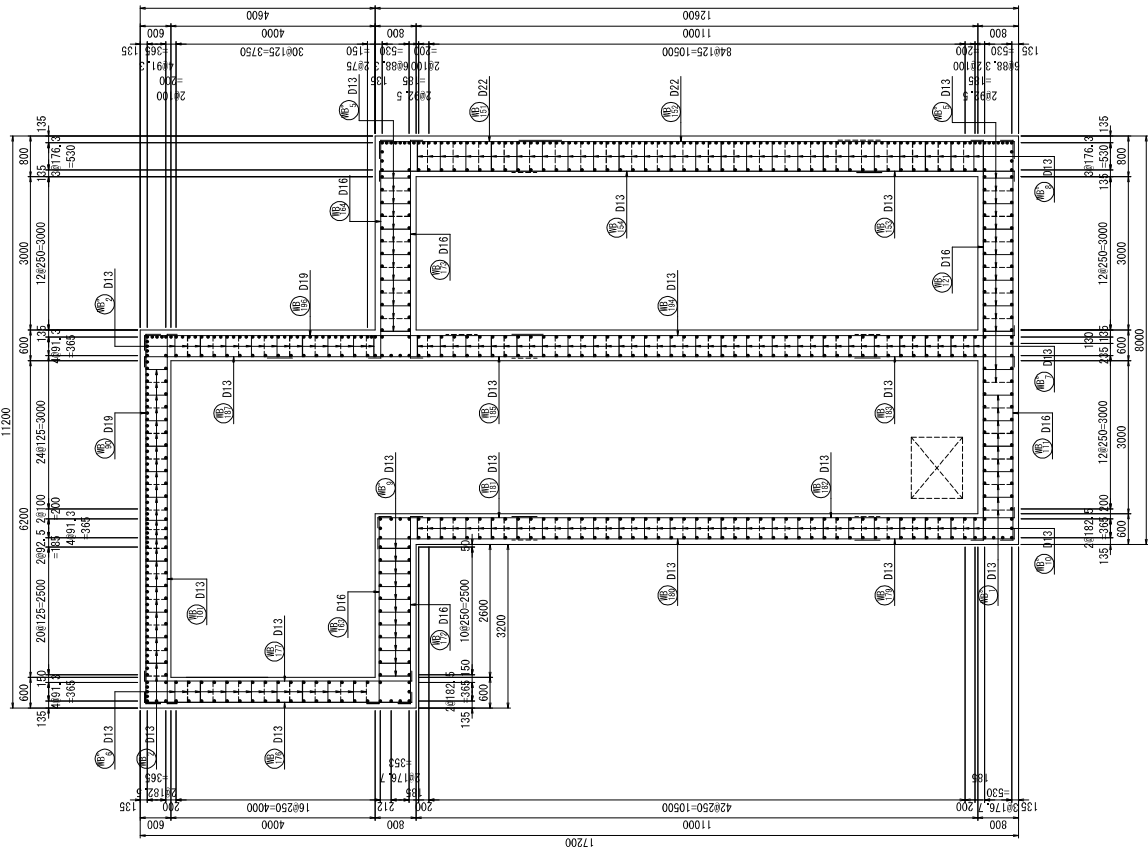

位置図

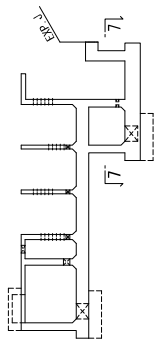


|                          |          |
|--------------------------|----------|
| 八代浄水場沈澱池及び排水処理施設築造工事(土木) |          |
| 図面<br>番号                 | 設計<br>番号 |
| 2号沈澱池配筋図(7)<br>(Bブロック)   |          |
| 縮尺                       | 令和5年 月 日 |
| 1/50                     | C-49     |
| 承認                       | 製図       |
| 産                        | 設計       |
|                          | 図        |
|                          | 枚数       |
|                          | 89       |
| 上天草・宇城水道企業団              |          |


# 2号沈澱池配筋図(8) S:1:50 (Bブロック)

8-8

9-9

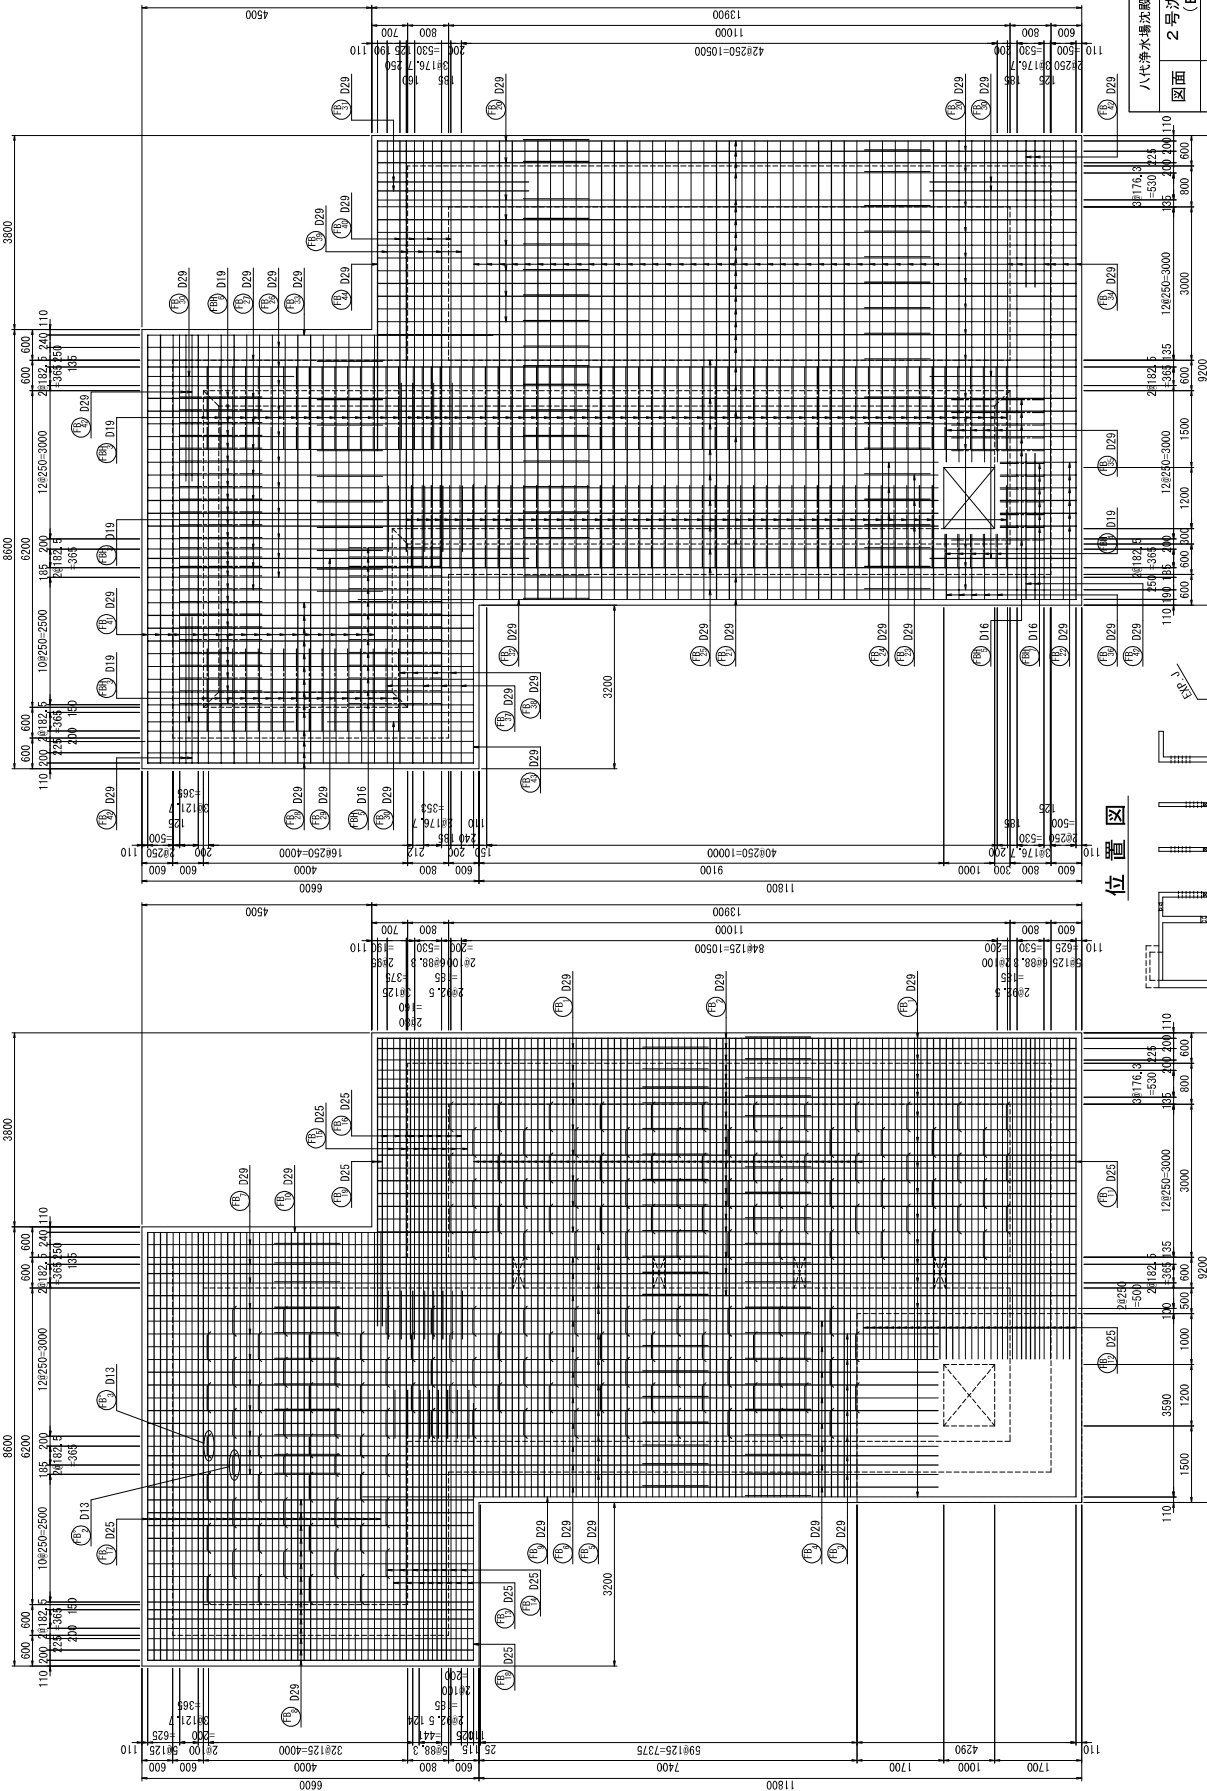


位置図

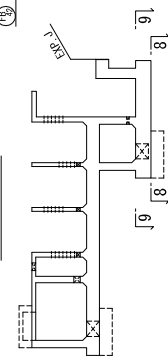


|                          |          |
|--------------------------|----------|
| 八代浄水場沈澱池及び排水処理施設改築工事(土木) |          |
| 2号沈澱池配筋図(8)              |          |
| (Bブロック)                  |          |
| 図面                       | 設計<br>番号 |
| 縮尺                       | 令和5年 月 日 |
| 承認                       | 製図       |
| 審査                       | 設計       |
| 監理                       | 図面       |
| 承認                       | 校核       |
| C-50                     |          |
| 89                       |          |
| 上 天 草 ・ 宇 城 水 道 企 業 団    |          |

# 2号沈澱池配筋図(9) S=1:50 (Bブロック)


10-10

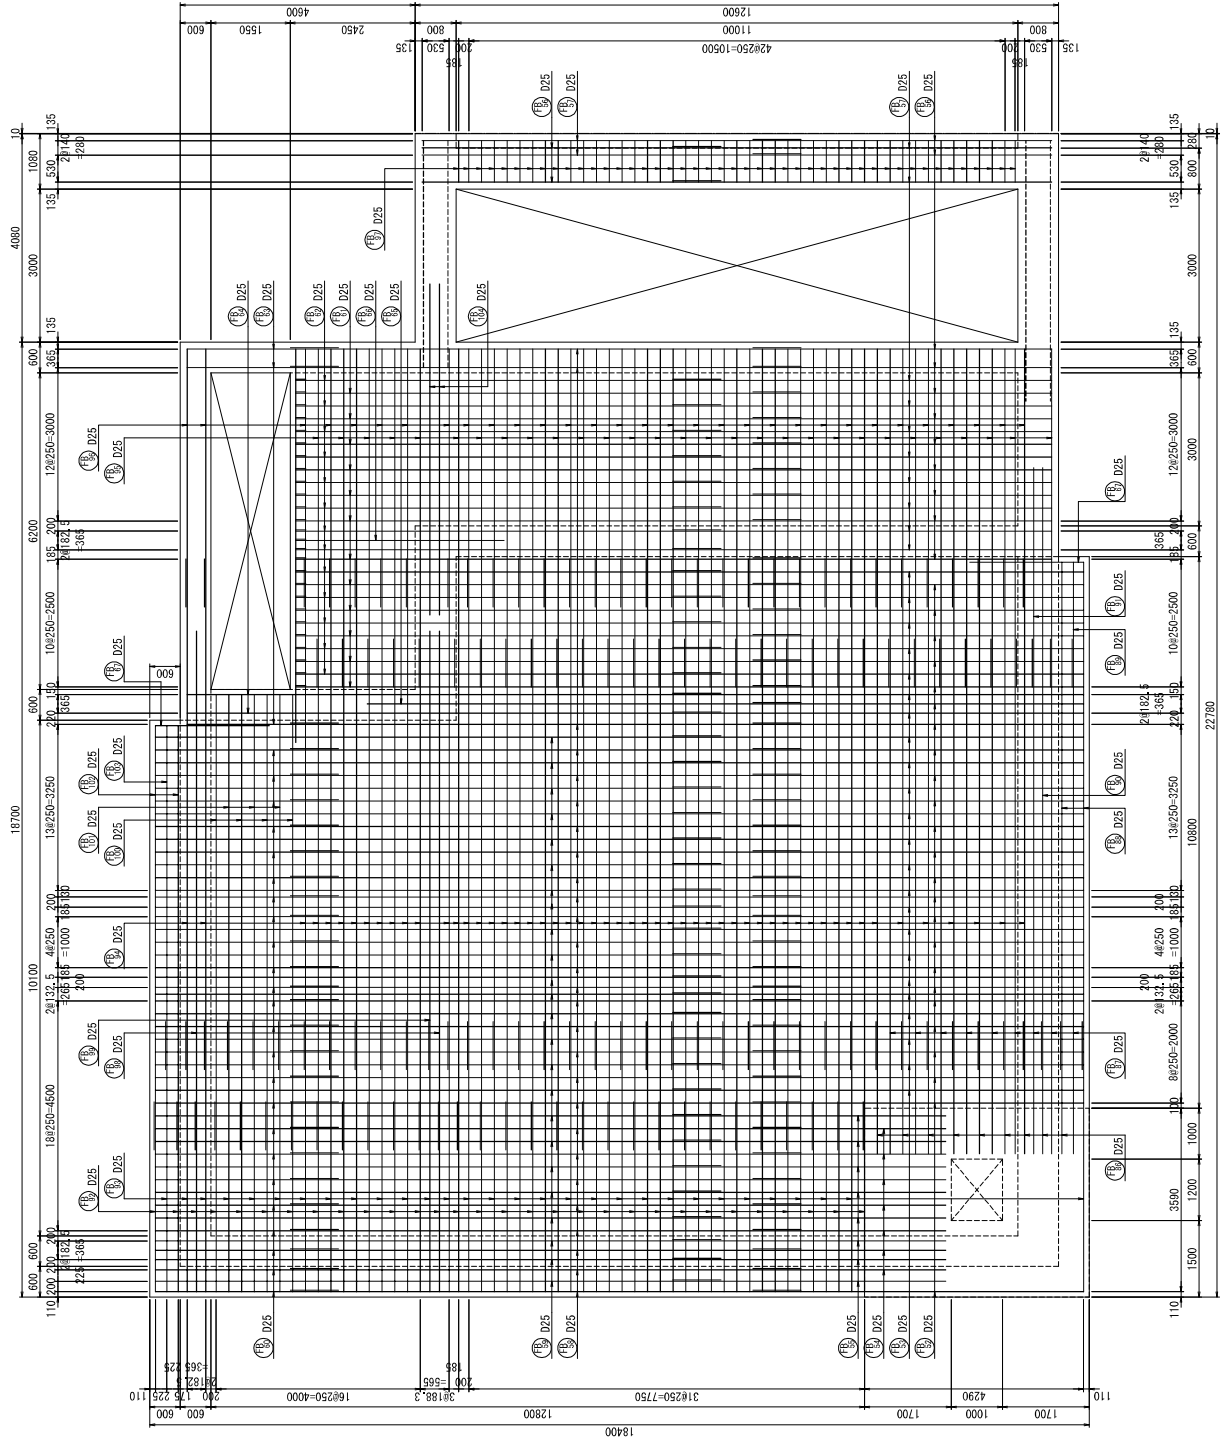


開口補強筋

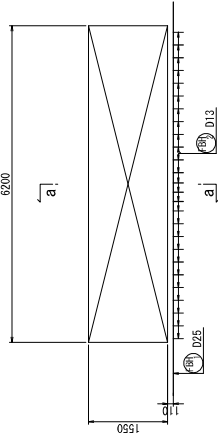

a-a

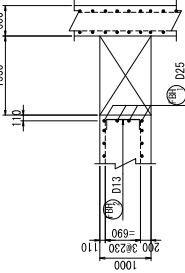


位置図

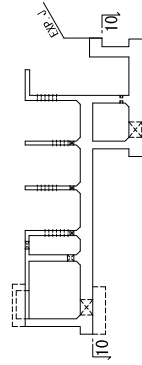


|                          |          |
|--------------------------|----------|
| 八代浄水場沈澱池及び排水処理施設改築工事(土木) |          |
| 図面                       | 設計<br>番号 |
| 2号沈澱池配筋図(9)<br>(Bブロック)   |          |
| 縮尺                       | 令和5年 月 日 |
| 1/50                     | 図面<br>番号 |
| 承認                       | C-51     |
| 準備                       | 製<br>図   |
| 設計                       | 製<br>図   |
| 校核                       | 校<br>核   |
| 上 天 草 ・ 宇 城 水 道 企 業 団    |          |

# 2号沈澱池配筋図(10) S=1:50 (Bブロック)

11-11

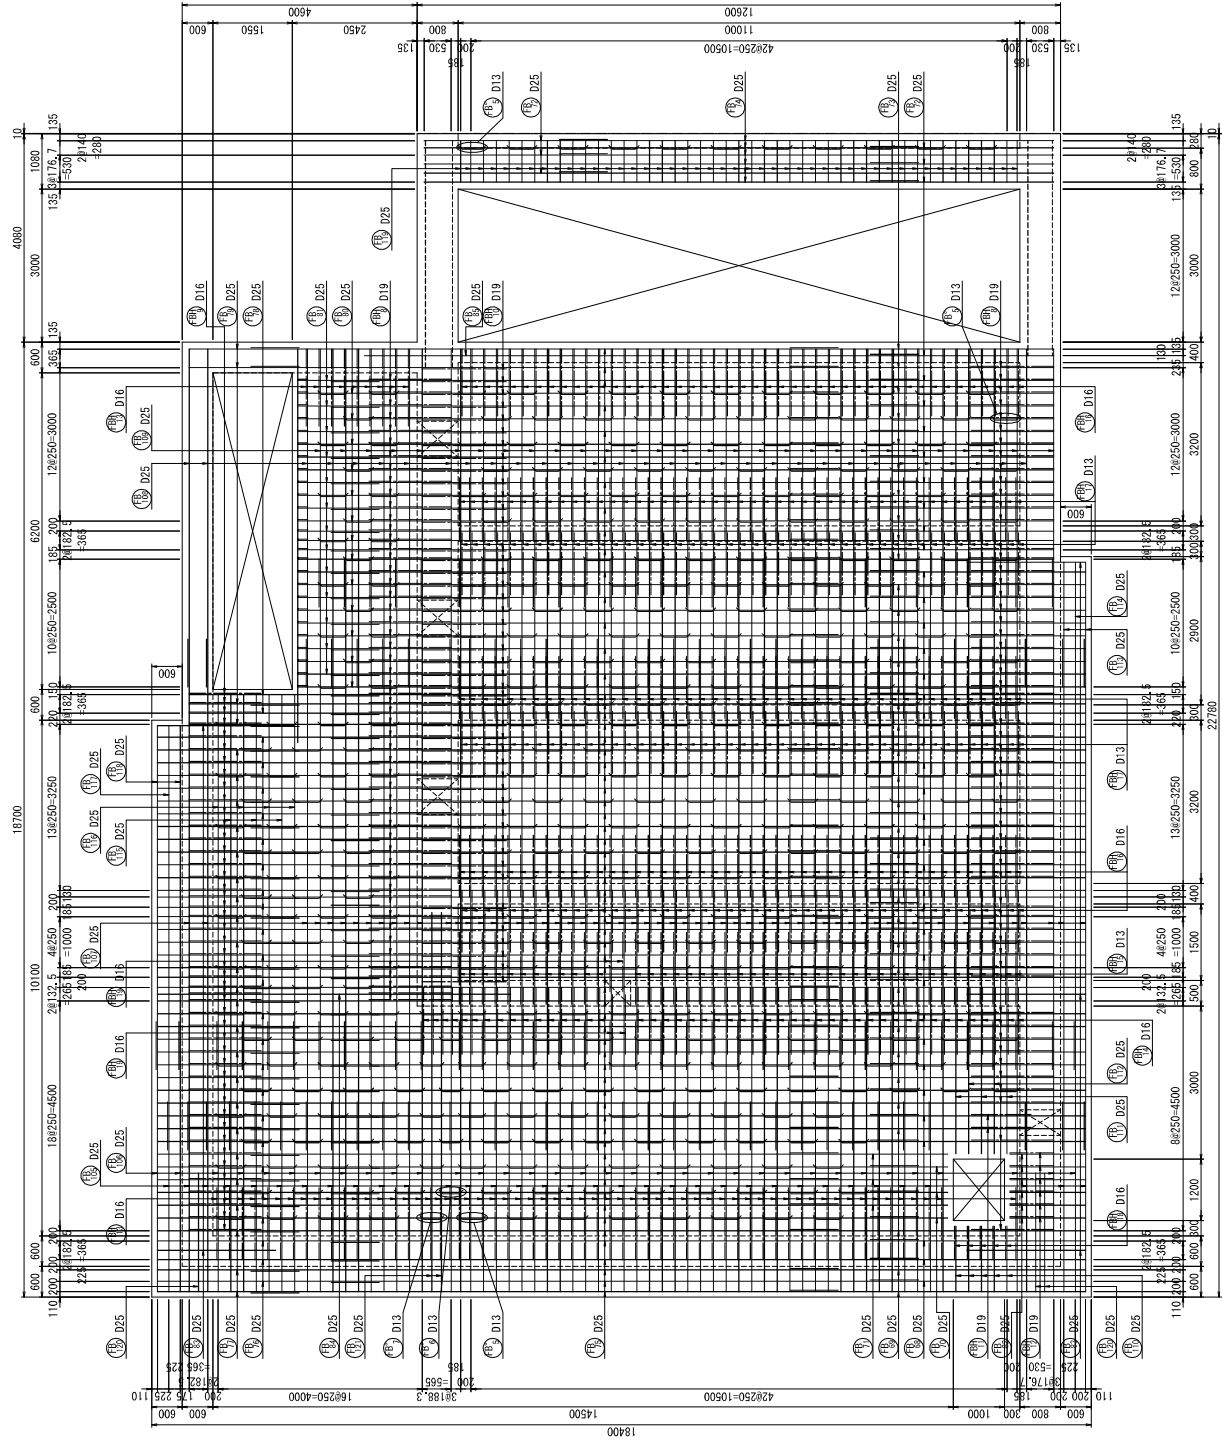

位置図

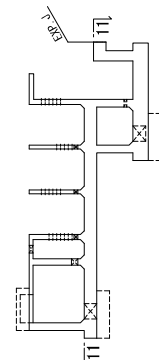


|                          |          |
|--------------------------|----------|
| 八代浄水場沈澱池及び排水処理施設築造工事(土木) |          |
| 図面<br>番号                 | 設計<br>番号 |
| 2号沈澱池配筋図(10)<br>(Bブロック)  |          |
| 縮尺                       | 令和5年 月 日 |
| 1/50                     |          |
| 承認                       | 製図       |
| 審査                       | 設計       |
| 監理                       | 図取       |
| 数量                       | 枚数       |
|                          | 89       |
| 上 天 草 ・ 宇 城 水 道 企 業 団    |          |






# 2号沈澱池配筋図(13) S=1:50 (Bブロック)


36 - 36

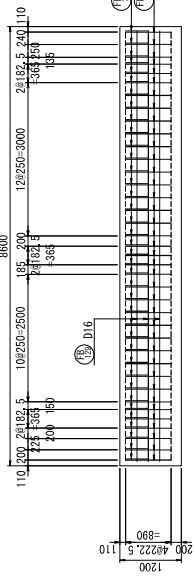


37 - 37

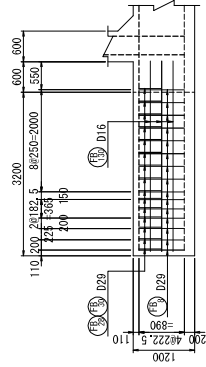


38 - 38

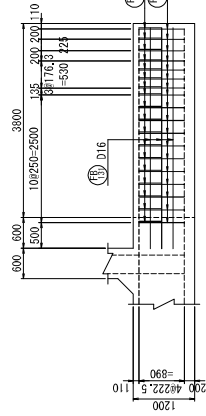


39 - 39

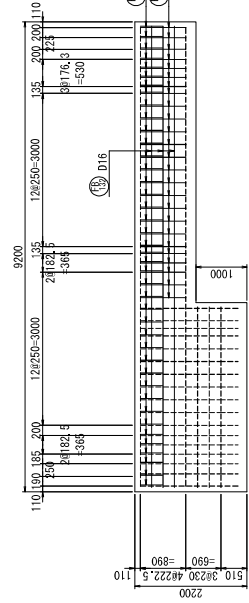


40 - 40

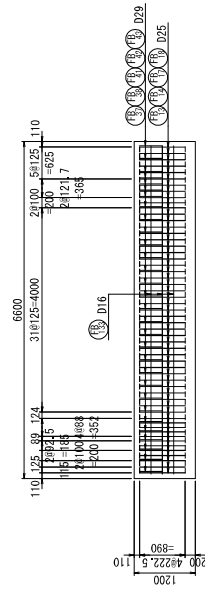


41 - 41

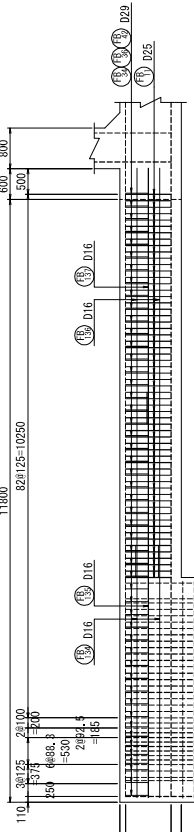


42 - 42

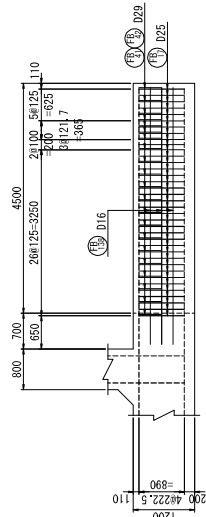

43 - 43

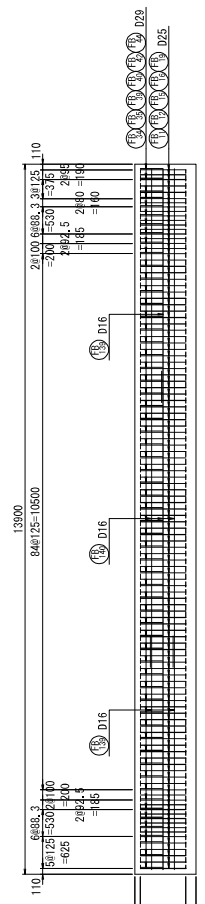


位置図

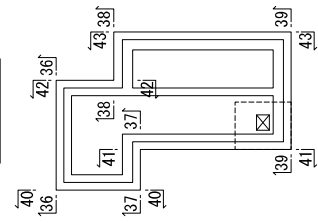


|                          |    |                         |          |      |
|--------------------------|----|-------------------------|----------|------|
| 八代浄水場沈澱池及び排水処理施設築造工事(土木) |    | 設計<br>番号                |          |      |
| 図面<br>番号                 |    | 2号沈澱池配筋図(13)<br>(Bブロック) |          |      |
| 縮尺                       |    | 1/50                    | 令和5年 月 日 | C-55 |
| 承認                       | 審査 | 監                       | 製        | 図    |
|                          |    | 計                       | 表        | 外    |
|                          |    | 上 天 草 ・ 宇 城 水 道 企 業 団   |          |      |
|                          |    | 図 表 外 表                 |          |      |
|                          |    | 89                      |          |      |

## 2号沈澱池配筋図(14) S=1:50 (Bブロック)


44 - 44

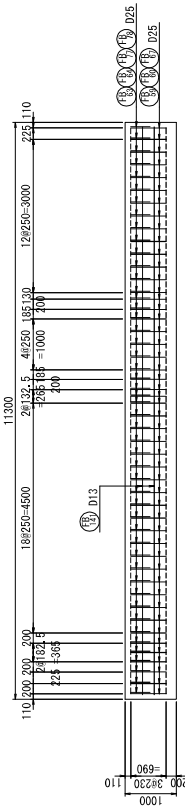


45 - 45

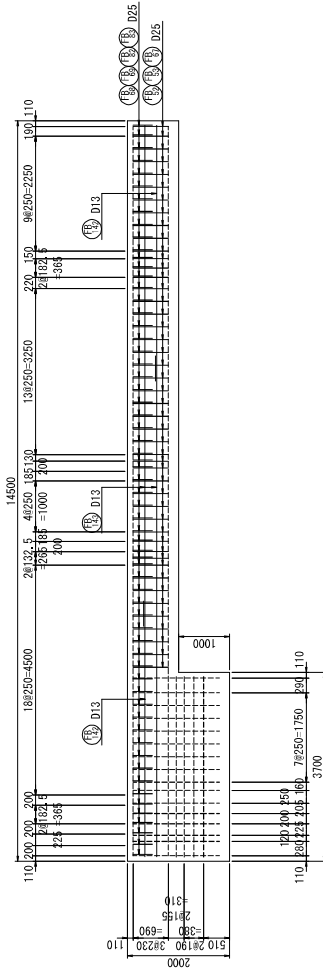


46 - 46

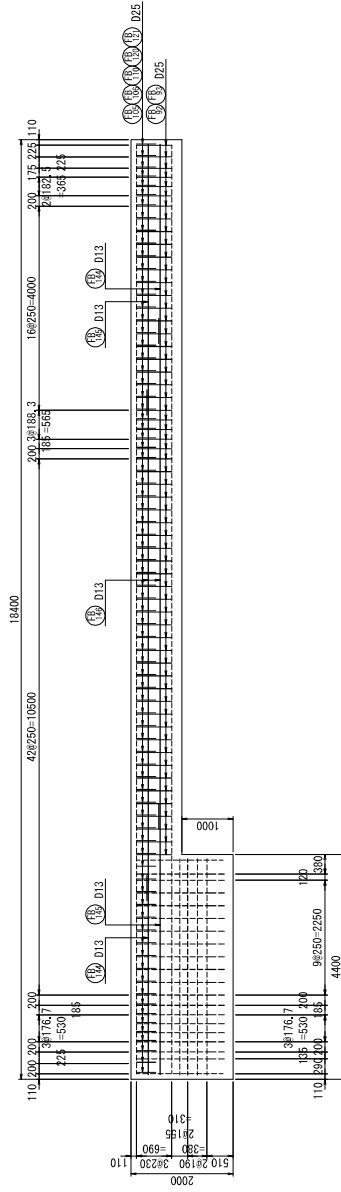

47 - 47

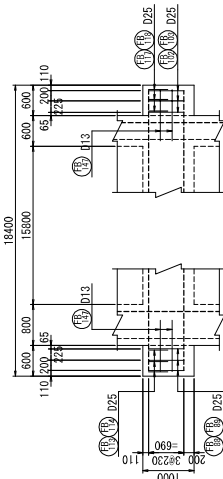

位置図


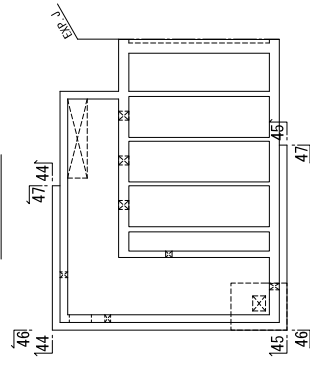


|                          |                         |          |      |
|--------------------------|-------------------------|----------|------|
| 八代浄水場沈澱池及び排水処理施設築造工事(土木) |                         |          |      |
| 図面                       | 2号沈澱池配筋図(14)<br>(Bブロック) | 設計<br>番号 |      |
| 縮尺                       | 1/50                    | 図面<br>番号 | C-56 |
| 承認                       |                         | 年月日      |      |
|                          |                         | 製<br>図   |      |
|                          |                         | 計<br>図   |      |
|                          |                         | 枚数       | 89   |
| 上 天 草 ・ 宇 城 水 道 企 業 団    |                         |          |      |


# 2号沈澱池配筋図(15) S=1:50 (Bブロック)

48 - 48


## 開口補強筋

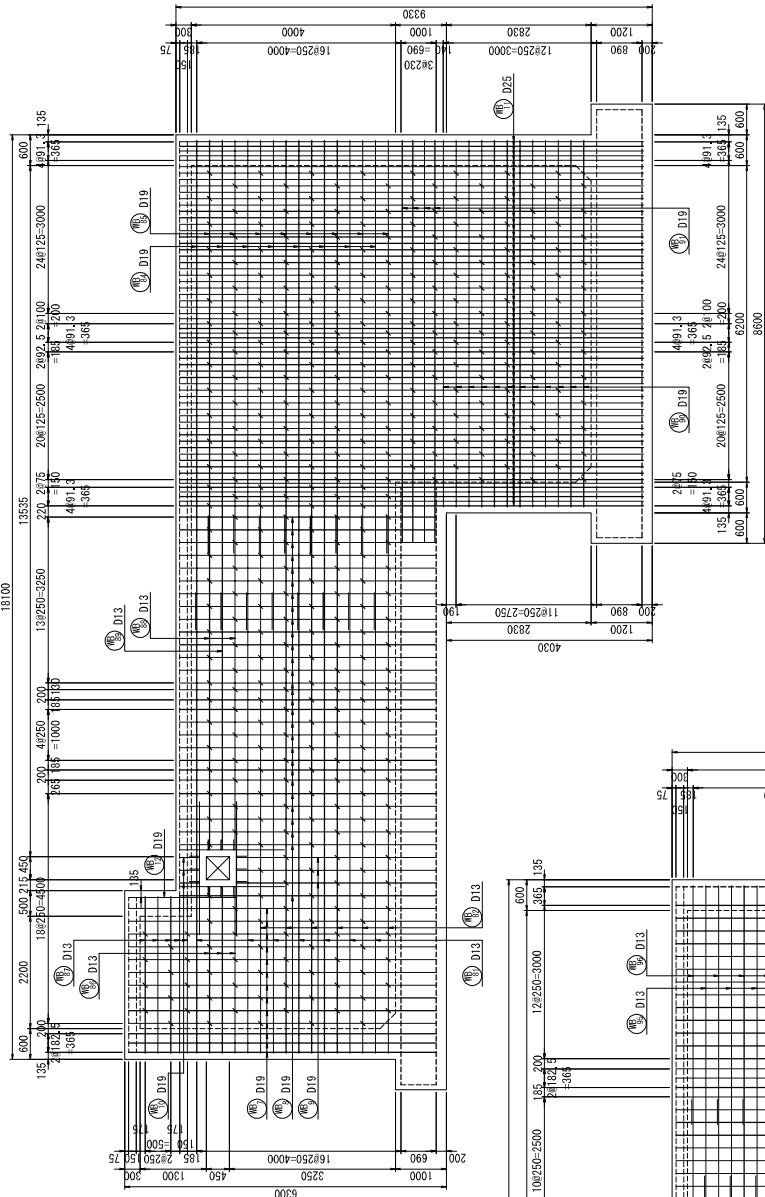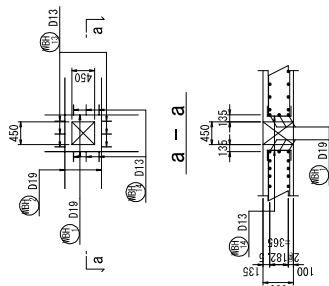

49 - 49

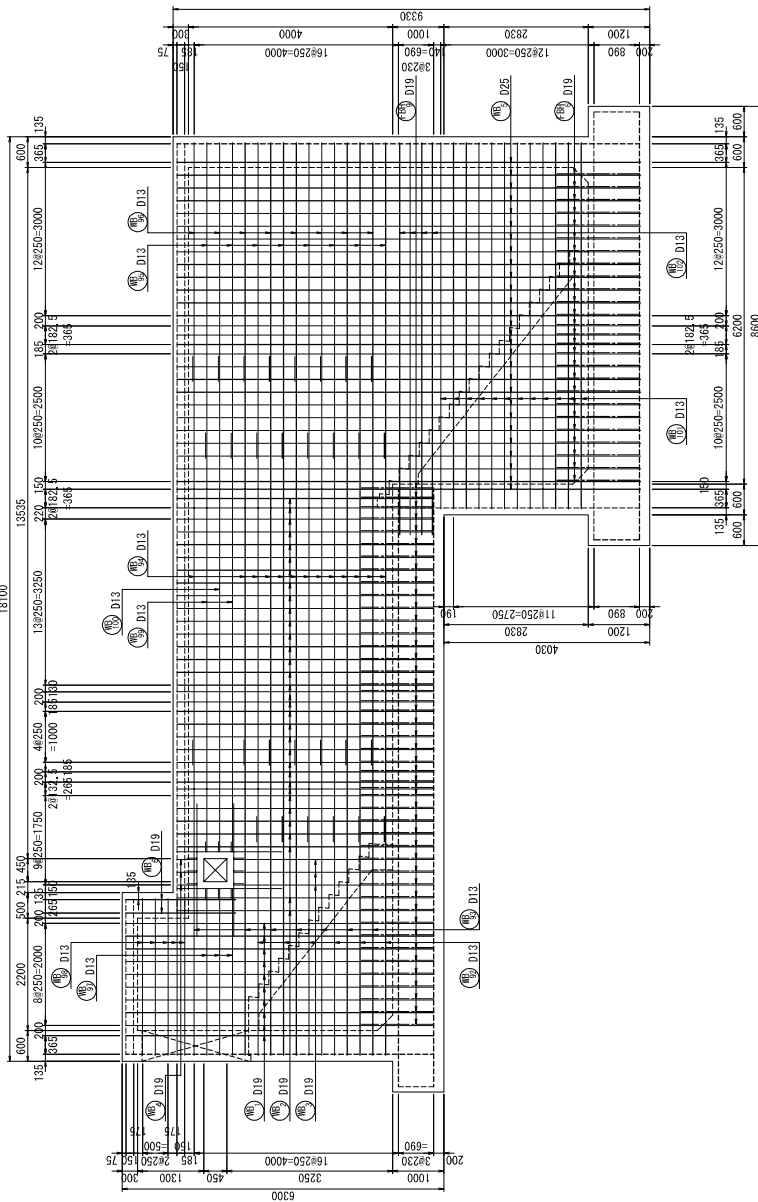

## 位置図

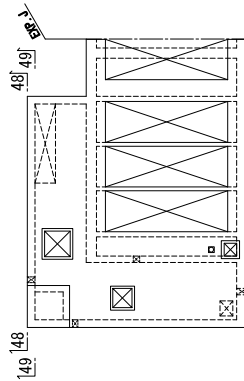


|                          |          |
|--------------------------|----------|
| 八代浄水場沈澱池及び排水処理施設整備工事(土木) |          |
| 図面<br>番号                 | 設計<br>番号 |
| 2号沈澱池配筋図(15)<br>(Bブロック)  |          |
| 縮尺                       | 令和5年 月 日 |
| 1/50                     | 番号       |
| 承認                       | 製図       |
| 生産                       | 設計       |
|                          | 図        |
|                          | 枚数       |
|                          | 89       |
| 上天草・宇城水道企業団              |          |



# 2号沈澱池配筋図(16) S:1:50 (Bブロック)

50 - 50


## 開口補強筋

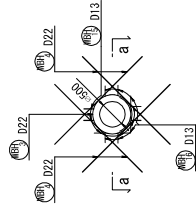


## a - a

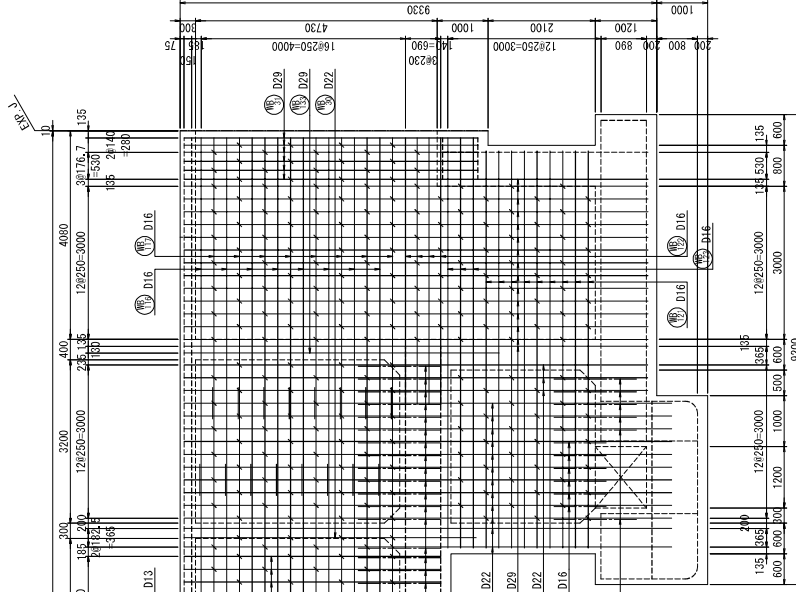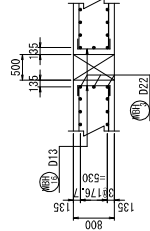

51 - 51

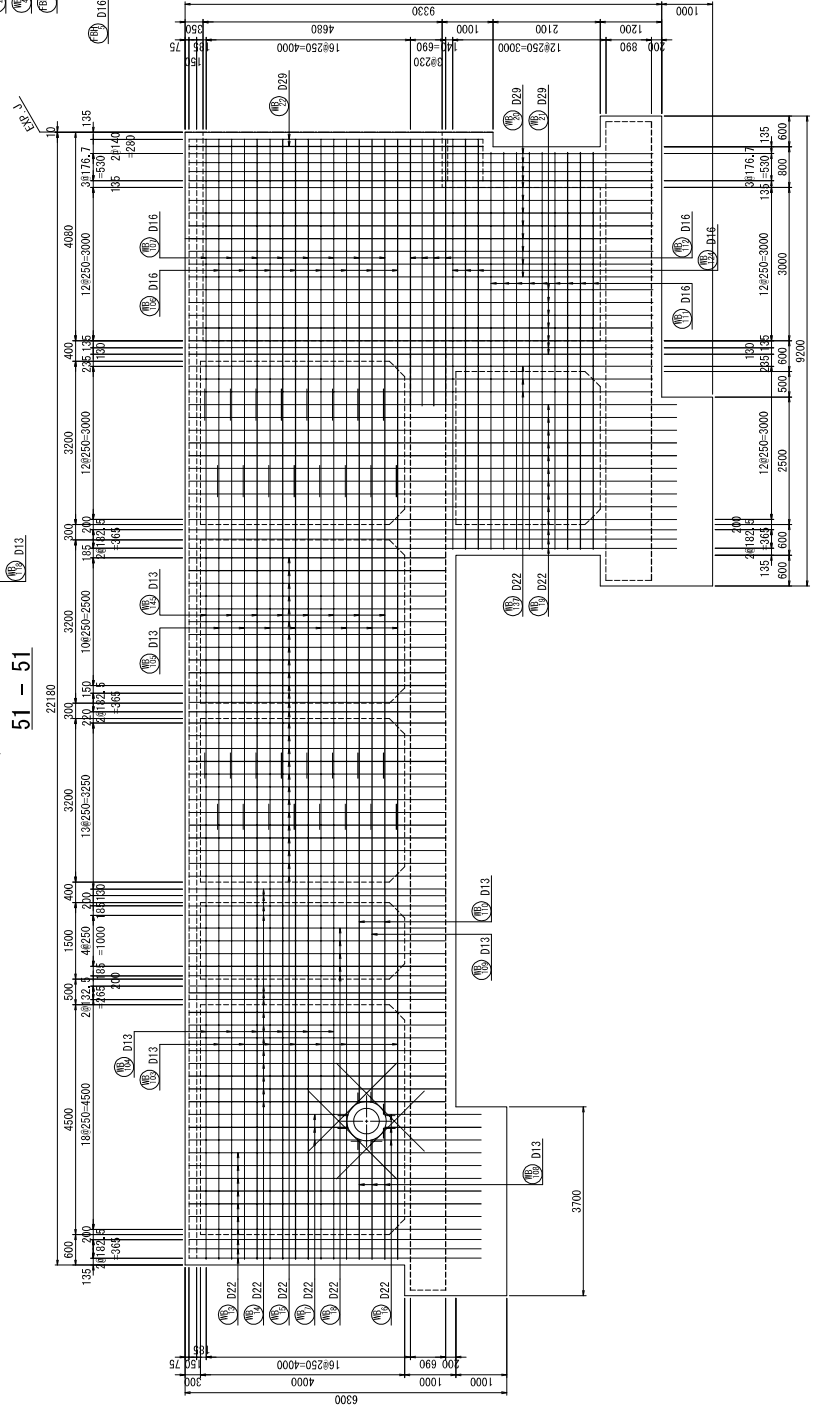

## 位置図

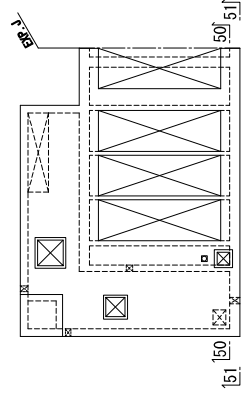

|                          |                         |          |      |
|--------------------------|-------------------------|----------|------|
| 八代浄水場沈澱池及び排水処理施設整備工事(土木) |                         |          |      |
| 図面                       | 2号沈澱池配筋図(16)<br>(Bブロック) | 設計<br>番号 |      |
| 縮尺                       | 1/50                    | 令和5年 月 日 | C-58 |
| 承認                       | 審 査                     | 設 計      | 製 図  |
|                          |                         |          | 校 対  |
|                          |                         |          | 枚 数  |
|                          |                         |          | 89   |
| 上 天 草 ・ 宇 城 水 道 企 業 団    |                         |          |      |