


上天草・宇城水道企業団 施設フロー図

- ⊕ 加圧ポンプ (中継ポンプ)
- 流量計
- ⊗ 電動バルブ (流量調整)
- ✱ 手動バルブ
- ⊖ 圧力計

地区別用水供給量

地区名	計画一日最大給水量 (m <sup>3</sup> /日)	
	工場給水	計
上天草		
倉岳町	900	900
龍ヶ岳町	2,050	2,050
龍戸町	1,000	1,000
大矢野町	3,000	3,000
小計	6,950	6,950
宇城		
小川町	3,650	3,650
豊野町	500	500
松橋町	5,950	5,950
宇土市	4,000	4,000
小計	14,100	14,100
計	21,050	21,050

上天草・宇城水道企業団  
水道用水供給事業  
フロー図

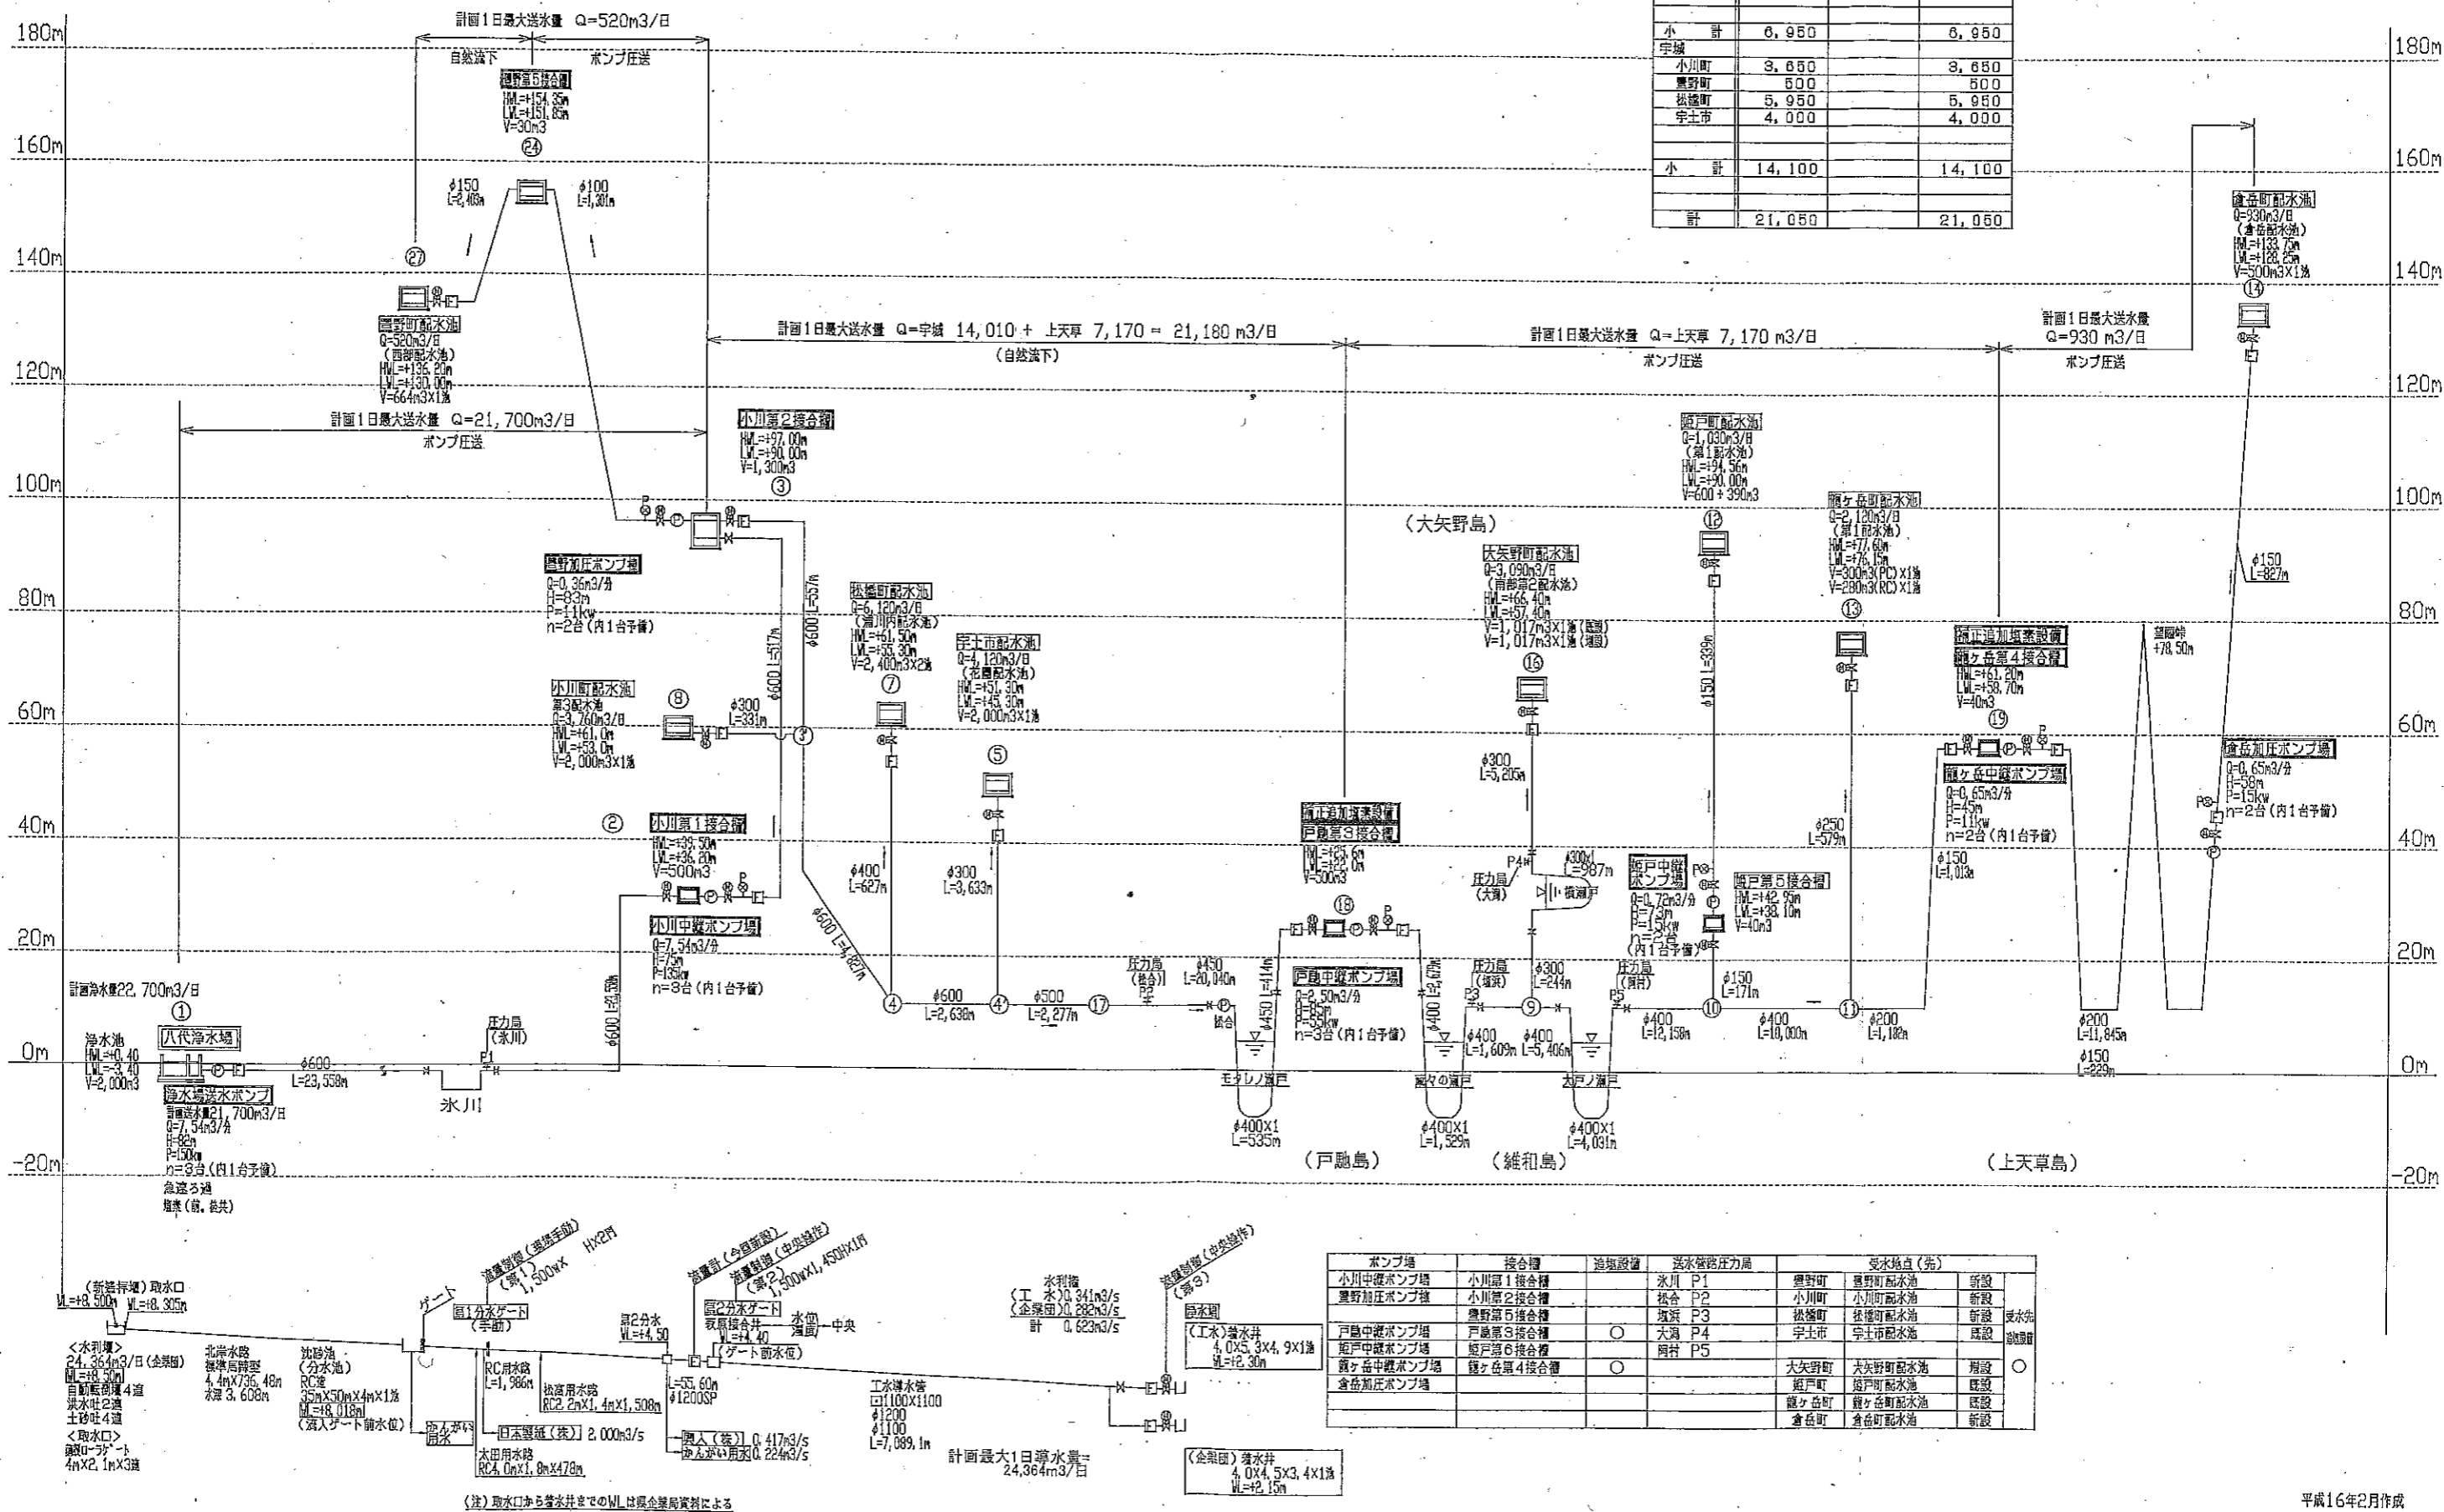

ポンプ場	接合槽	送水設備	送水管路圧力局	受水地点 (先)	
小川中継ポンプ場	小川第1接合槽		氷川 P1	豊野町 豊野町配水池	新設
豊野加圧ポンプ場	小川第2接合槽		松合 P2	小川町 小川町配水池	新設
戸島中継ポンプ場	豊野第5接合槽		坂浜 P3	松橋町 松橋町配水池	新設
戸島中継ポンプ場	戸島第3接合槽	○	大洞 P4	宇土市 宇土市配水池	既設
龍ヶ岳中継ポンプ場	龍ヶ岳第4接合槽	○	岡村 P5	大矢野町 大矢野町配水池	既設
倉岳加圧ポンプ場				龍ヶ岳町 龍ヶ岳町配水池	既設
				倉岳町 倉岳町配水池	新設

(注) 取水口から送水井までのWLは現企業局資料による