


水位高低図

計画浄水量 22,700m³/日
 計画一日最大給水量 21,050m³/日
 計画送水量 21,700m³/日

企業団浄水施設

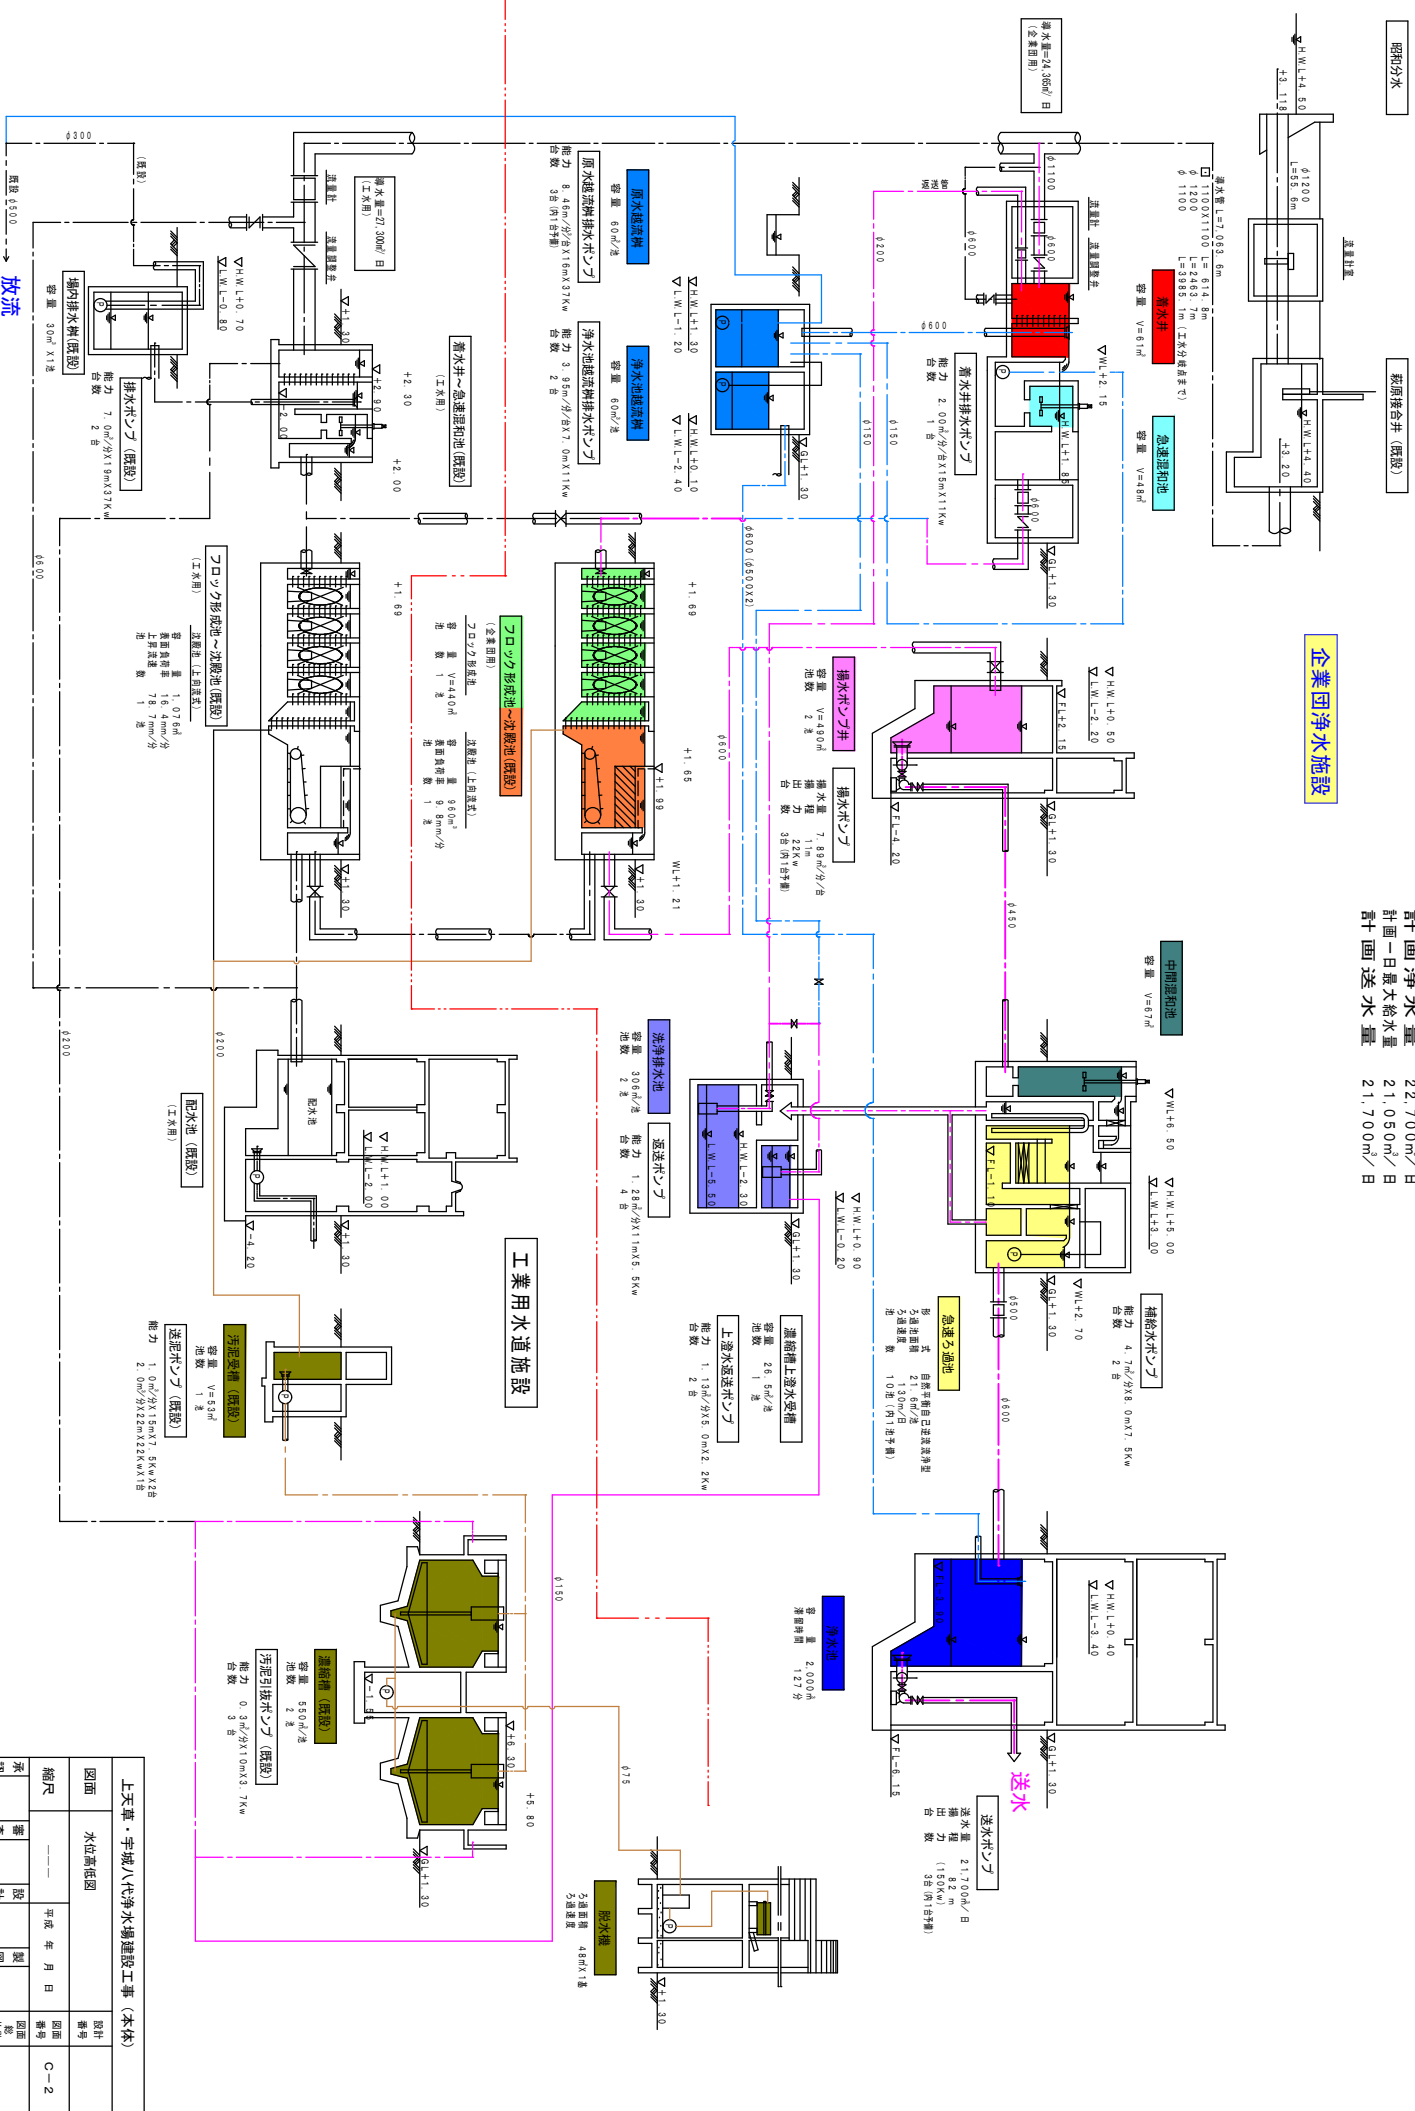

上天草・宇城水道建設工事 (本件)			
図面	水位高低図	設計	番号
縮尺	---	平成 年 月 日	図番
審査	設計	製図	備考
承認	設計	製図	枚数

上天草・宇城水道企業団

放流

原水接合井 (既設)

配水

送水