番号	名　称	口　径
①	導水管	φ1100～φ600
②	連絡管 ①	φ800～φ600
③	連絡管 ②	φ600
④	揚水管	φ490
⑤	浄水管	φ600
⑥	着水井越流管	φ600
⑦	着水井排水管	φ150
⑧	浄水池越流管	φ600～φ500
⑨	浄水池越流桝排水管	φ200
⑩	原水越流桝排水管	φ350
⑪	濃縮槽上澄水返送管	φ150
⑫	洗浄排水返送管	φ200～φ100
⑬	水質計器用水返送管	φ100
⑭	場内給水管	50A
⑳	送水管	φ600
㉑	床排水管 ①	50A
㉒	床排水管 ②	50A
㉓	床排水管 ③	50A
㉔	床排水管 ④	50A
㉕	床排水管 ⑤	50A
㉖	沈殿池流出渠連絡管	φ600
㉗	共通浄水渠連絡管	φ100
㉘	着水井連絡管	φ200
㉙	濃縮槽上澄水排水管	φ150

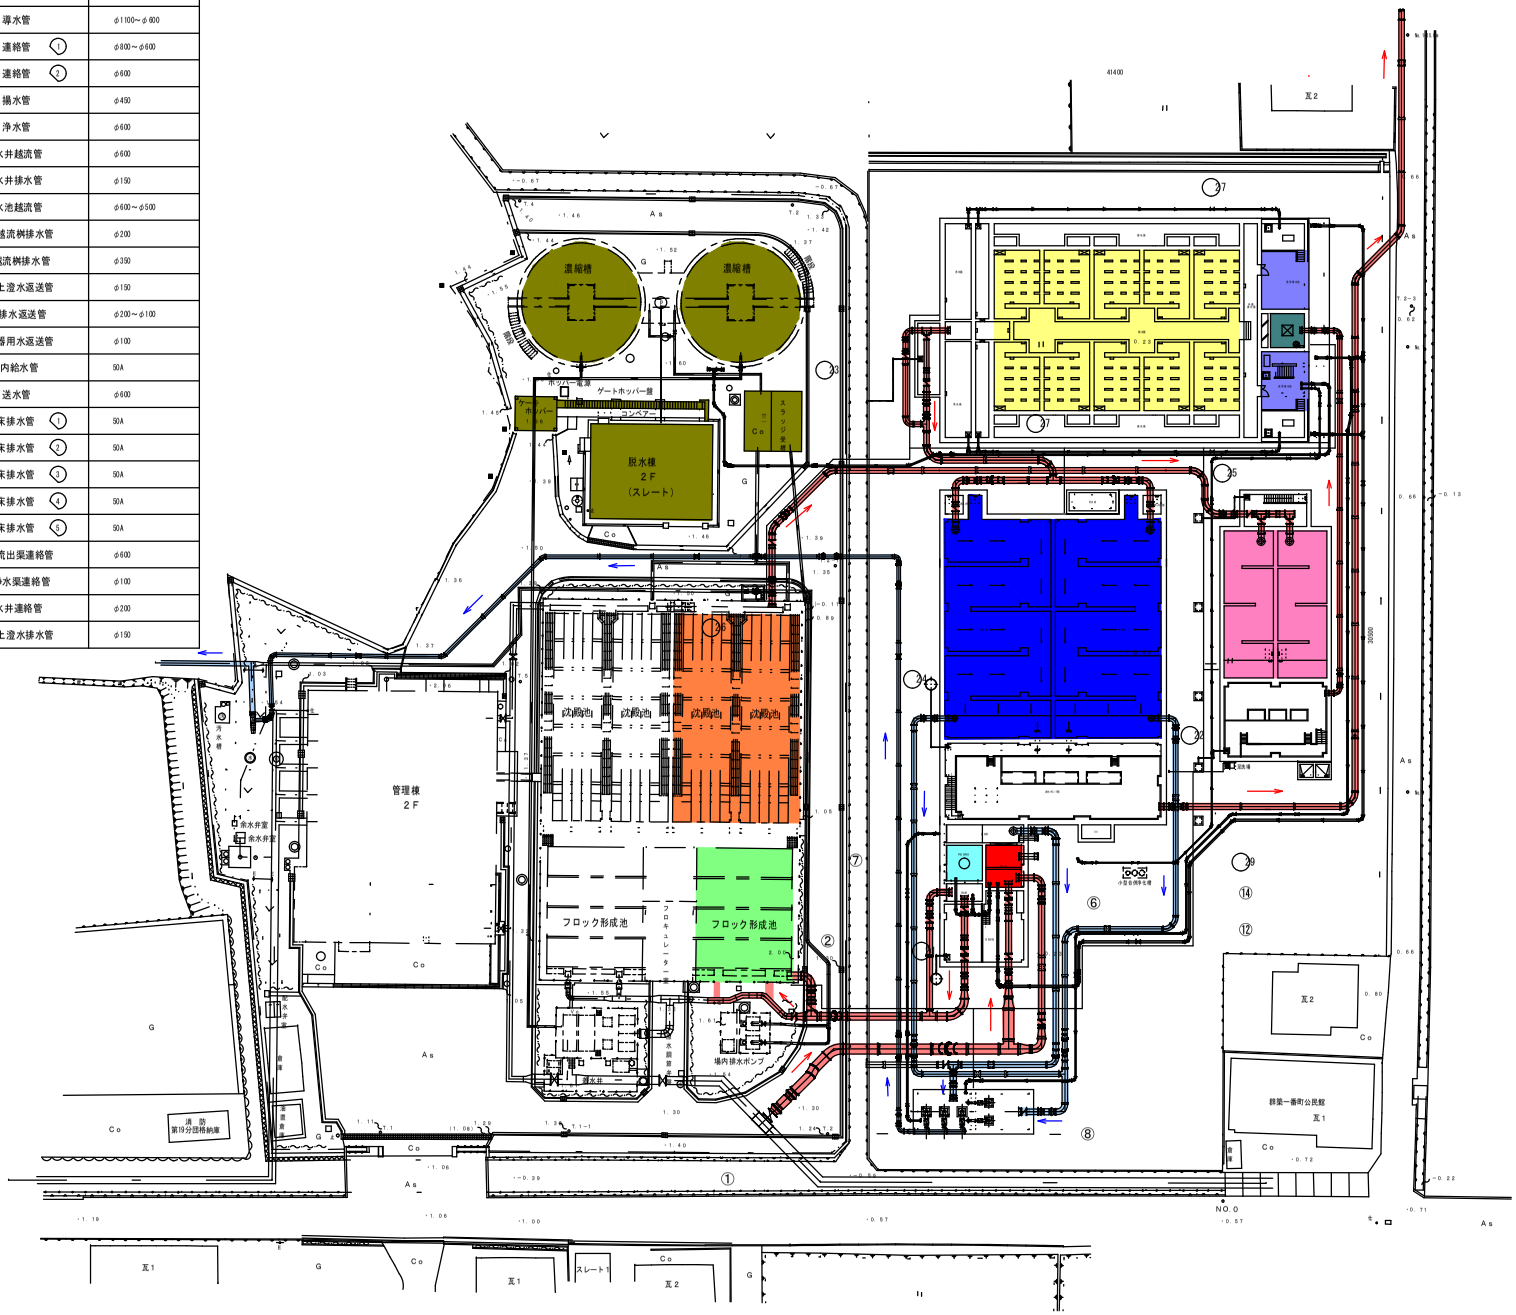

凡　例	
61m3	着水井
48m3	急速混和池
440m3	フロック形成池
960m3	沈殿池
490m3	揚水ポンプ井
67m3	中間混和池
216m3	急速ろ過池
612m3	洗浄排水池
2000m3	浄水池
→	浄水ルート
→	排水ルート

上天草・宇城八代浄水場建設工事（本体）

図面	場内配管 全体配管平面図	設計番号	
縮尺	1:300	平成　年　月　日	図面番号 P-1
承認	審査	設計	製図	図面総枚数	

上天草・宇城水道企業団