苛性ソーダ注入設備フローシート

記　号	名　　称	備　　考
	ボール弁	
	背圧弁	
	仕切弁	
	ストレーナー	
	給水栓	
A	アキュームレーター	
	受入ノズル	
	電極式液位計	
P.I	圧力計	
N.V	インバータモータ	
	電磁式流量計	
EDU	ストローク調整機器	
	タケノコ	

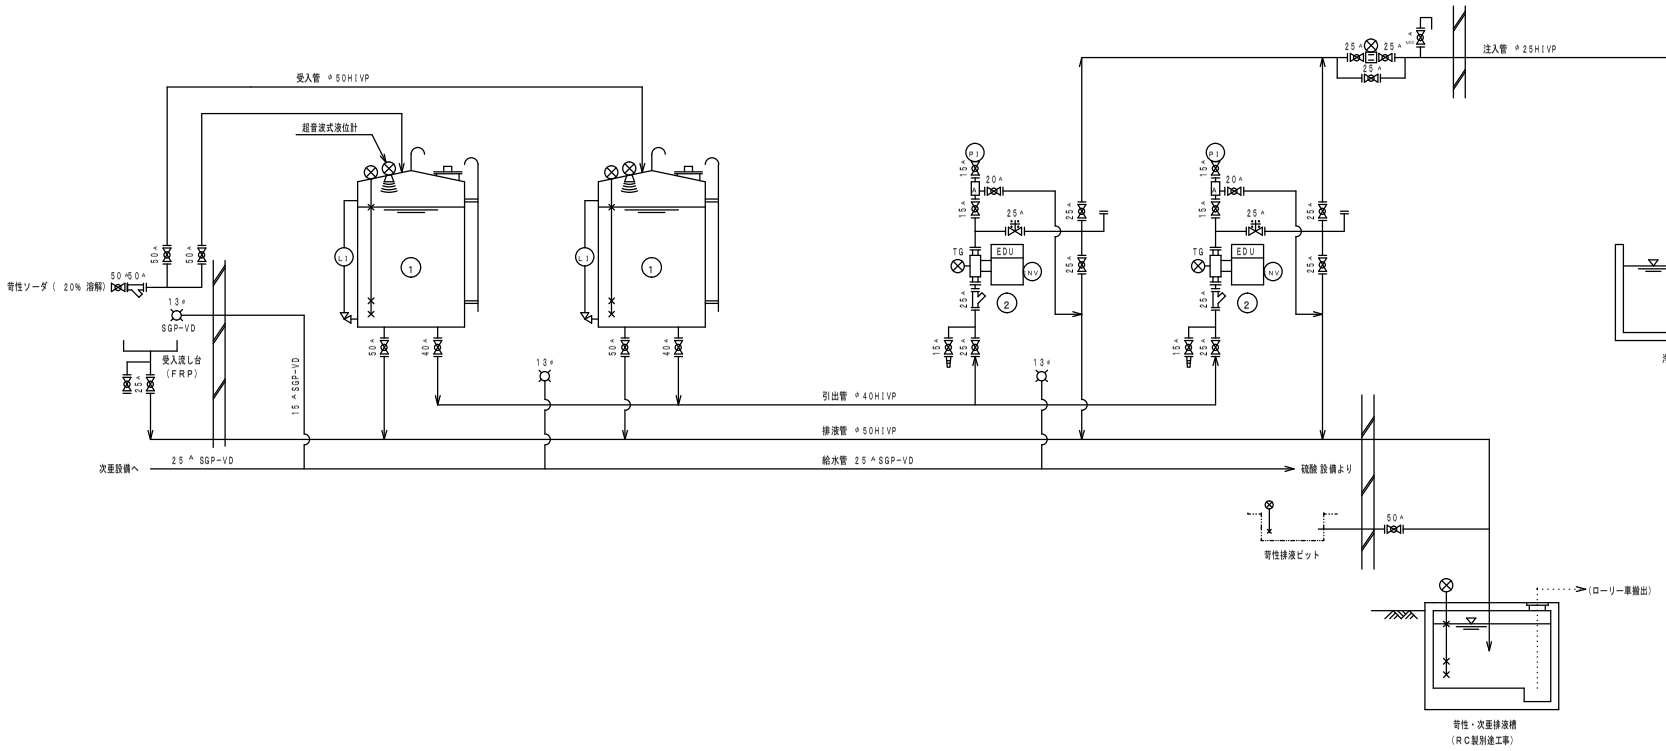

No	①	②
名　称	苛性ソーダ貯蔵槽	苛性ソーダ注入ポンプ
形　式	円筒立型密閉式	ダイヤフラム型
容　量	2m³	0.65ℓ/min
材　質	FRP	接液部　PVC
電動機		AC200V 60Hz 3φ 0.4kw
寸　法	φ1500×1700H（直胴部）	
制御方式		ストローク長　及び回転数自動設定
数　量	2槽	2台（内 1台予備）
備　考		

上天草・宇城八代浄水場建設工事（浄水機械設備）							
図面	薬品注入設備 フローシート（苛性ソーダ）					設計番号	
縮尺	―――	平成　年　月　日				図面番号	M－40
承認		審査		設計		製図	図面総枚数	
上天草・宇城水道企業団							