



南側立面図 SCALE 1:100

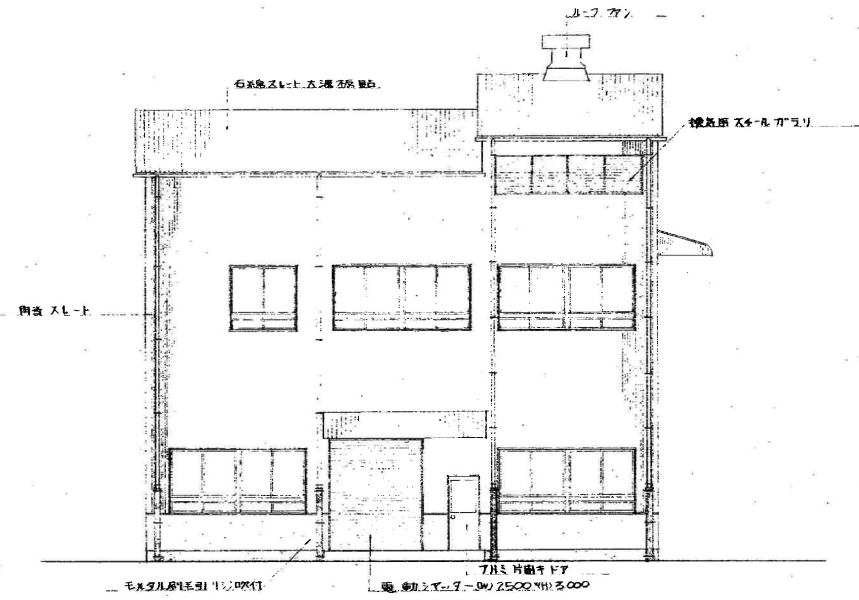



東側立面図 SCALE 1:100

参考

名称	図名	縮尺	年月日	葉の内	主査	熊本県企業局
八代臨海工業用水道事業 白島浄水場築造工事 脱水機室	立面図	1:100	50.3.25	206		

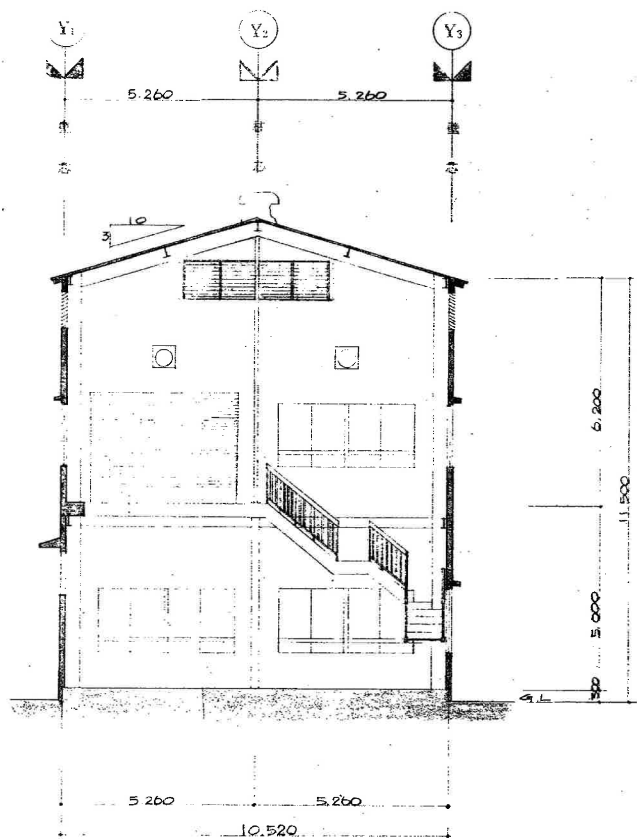


A-A 断面図 SCALE 1:100

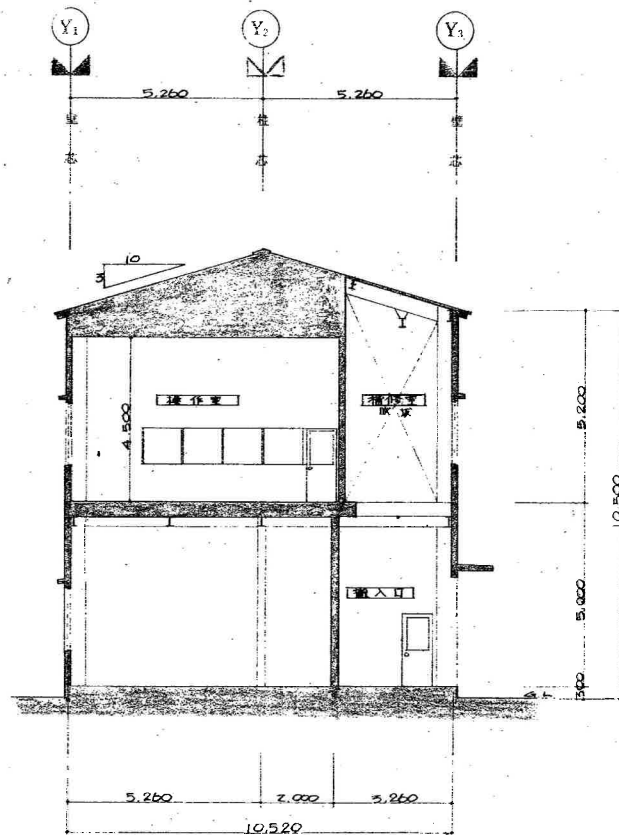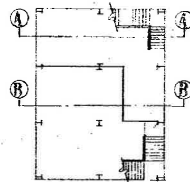


B-B 断面図 SCALE 1:100

参考

名称	図名	縮尺	年月日	業の内	主査
八代臨海工業用水道事業 白島浄水場築造工事 脱水機室	断面図	1:100	50.3.25	ZOB	熊本県企業局

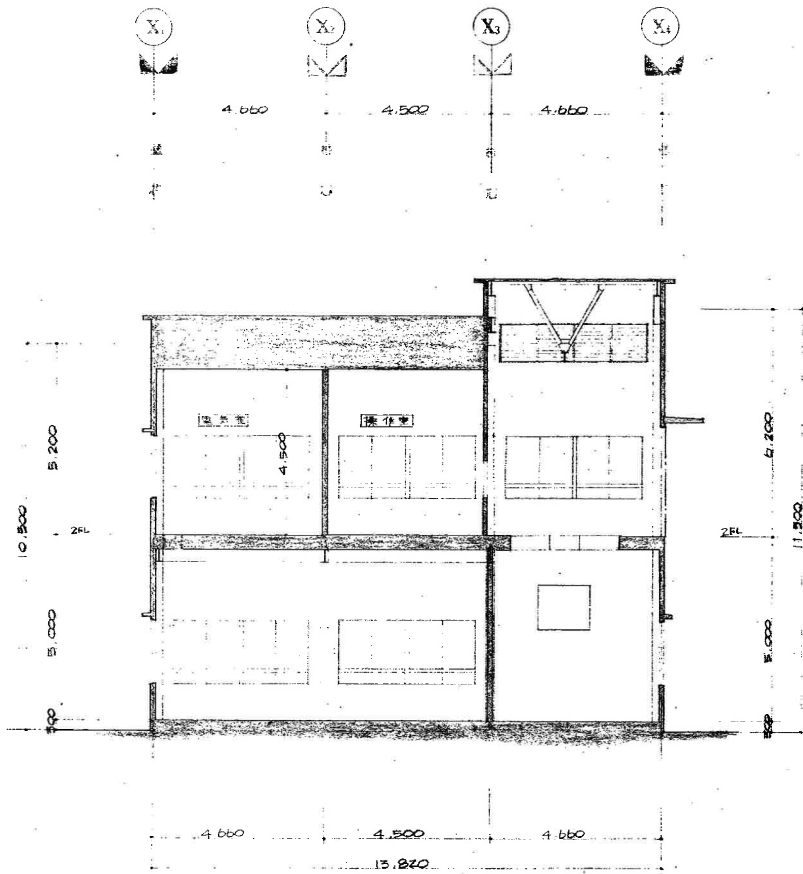

C-C 断面図 SCALE 1:100

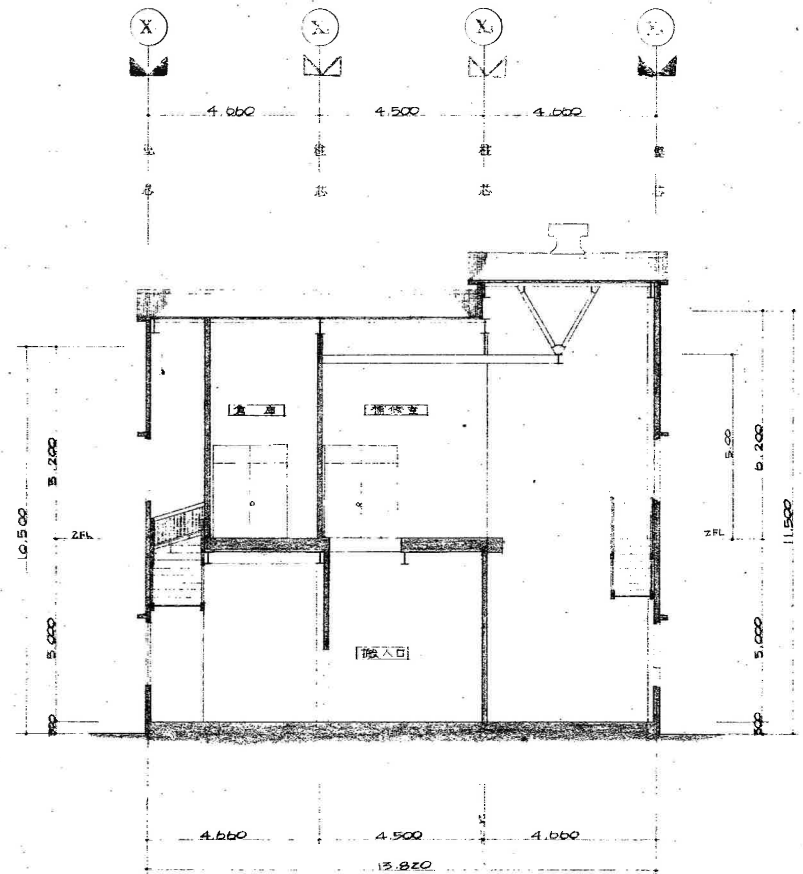

D-D 断面図 SCALE 1:100

参考

名称	図名	縮尺	年月日	業の内	主査	熊本県企業局
八代臨海工業用水道事業 白鳥浄水場築造工事	断面図	1:100	50.3.25	209		

